
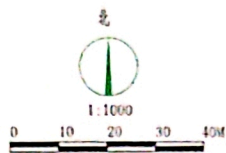


小白杨教育培训基地及配套设施建设项目——规划总平面图

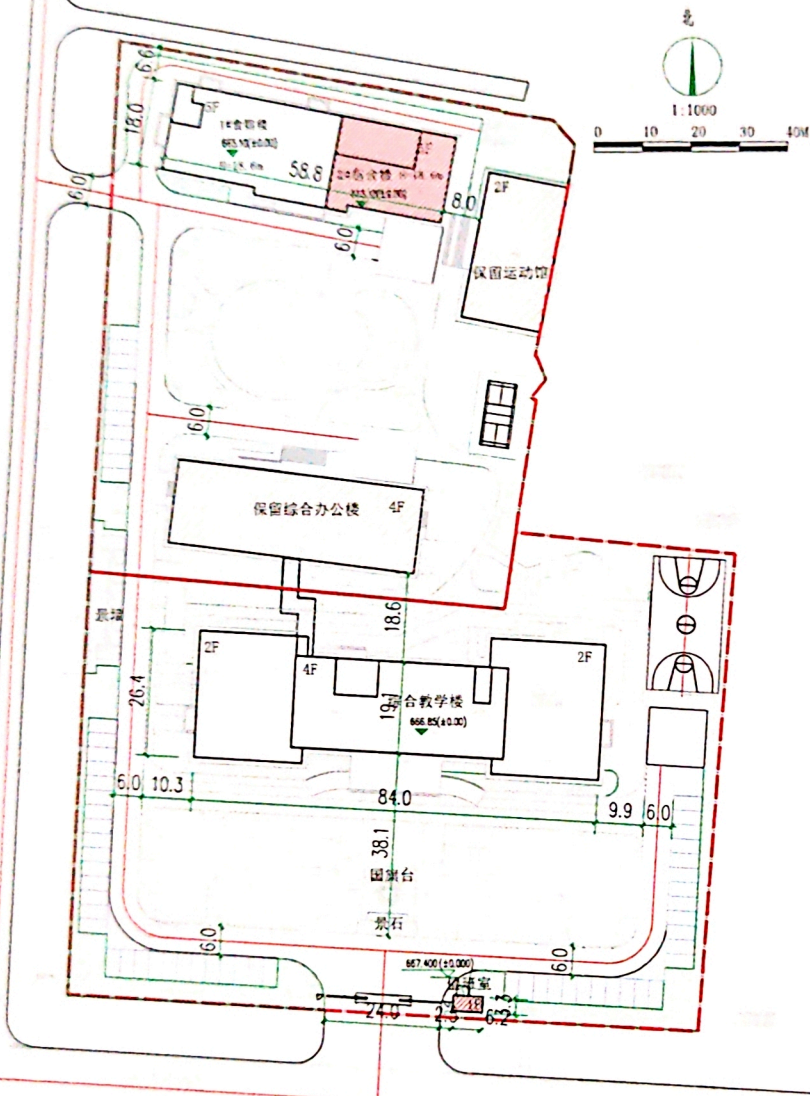

- 图例**
- 规划用地界线
 - 规划建筑及层数
 - 规划改造建筑
 - 出入口
 - 规划道路
 - 绿化
 - 尺寸标注
 - 停车位

天尚设计集团有限公司
TINSHINE DESIGN GROUP CO.,LTD
城市综合发展服务商

工程设计证书等级：甲级、乙级
证书编号：A133020813 A233020810
城乡规划编制资质证书等级：甲级
城乡规划证书编号：自资规甲字21330232
地址：杭州市余杭区良渚街道通运街151号
电话：0571-28022190 传真：0571-28022190

小白杨教育培训基地及配套设施
建设项目建筑明细表

项目	单位	
总用地面积	21782.42(32.90亩)	
总建筑面积	8062.36	
改造建筑 5744.05	保留综合办公楼	4402.85
	保留运动馆	1341.20
新建建筑 2318.31	2#宿舍楼	2296.55
	值班室	21.76

总经济技术指标

项目	单位	
总用地面积	21780.8(32.7亩)	
总建筑面积	16808.17	
其中	保留综合办公楼	4402.85
	保留运动馆	1341.20
	1#宿舍楼	3315.60
	2#宿舍楼	2296.55
	综合教学楼	5430.21
中	值班室	21.76
计容面积	15809.42	
绿地面积	7000	
绿地率	32.14%	
容积率	0.72	
建筑基底面积	4486.42	
建筑密度	20.60%	
地上停车位	63	

用地平衡表

项目	数量 (m²)	占比 (%)
总用地面积	21780.8	100.0
建筑占地面积	4614.56	21.09
绿地面积	7000	32.14
道路广场面积	11182.66	51.18
停车位占地面积	1134	5.18

备注栏

协作设计单位：
建设单位：中共杨县县委党校
项目名称：小白杨教育培训基地及配套设施建设项目
-EPC(设计-采购-施工)总承包
子项目名称：
项目编号：TSXJ-EPC-22009
图签名称：规划总平面图

类别	实名	签名	日期
审定	尹维民	尹维民	
审核	周月坤	周月坤	
项目负责	尹维民	尹维民	
专业负责	周月坤	周月坤	
校对	李丽	李丽	
设计	王振江	王振江	
制图	王振江	王振江	

盖章栏 未盖出图专用章无效

天尚设计集团有限公司
城乡规划编制出图章
NO:自资规甲字21330232
有效期至:2025年12月31日

阶段	专业	规划
比例	1:1000	图号 01
版本号	第一版	出图日期 2024.04