



# 新建裕民县第一中学建设项目

## 技术经济指标一览表

项目	数值	备注
建设用地面积	62829.00m <sup>2</sup>	约94.24亩
规划总建筑面积	42633.02m <sup>2</sup>	
地上总建筑面积	37015.22m <sup>2</sup>	
地下总建筑面积	5617.80m <sup>2</sup>	
计容建筑面积	35915.22m <sup>2</sup>	
综合楼	8346.69m <sup>2</sup>	地上5层, 地下1层
1#教学楼	5069.31m <sup>2</sup>	地上4层, 地下1层
2#教学楼	5100.38m <sup>2</sup>	地上4层, 地下1层
学生食堂	14147.11m <sup>2</sup>	地上5层(宿舍) 局部2层(餐厅)
男生宿舍楼	2882.00m <sup>2</sup>	地上1层
女生宿舍楼	2927.63m <sup>2</sup>	地上1层
风雨操场	195.94m <sup>2</sup>	地上1层
多功能厅	181.07m <sup>2</sup>	地上1层
公厕	124.21m <sup>2</sup>	地上2层(局部1层) 地下1层
大门值班室	124.21m <sup>2</sup>	地上4层
1#连廊	124.21m <sup>2</sup>	地上4层
2#连廊	1100.00m <sup>2</sup>	地上4层
体育场看台	49.50m <sup>2</sup>	地上1层(不计容)
化粪池	346.91m <sup>2</sup>	地下1层(不计容)
消防水池	216.45m <sup>2</sup>	地上1层
配电室	1821.61m <sup>2</sup>	地下1层(不计容)
地下停车场(人防)	15685.81m <sup>2</sup>	
建筑基底面积	21990.15m <sup>2</sup>	
绿地面积	25153.04m <sup>2</sup>	
场地及道路硬化面积	0.57	
容积率	35%	
绿地率	24.97%	
建筑密度	46	
地下停车位		

## 用地一览表

项目	单位	数值	百分比
总用地面积	m <sup>2</sup>	62829.00m <sup>2</sup> (约94.24亩)	100.00%
建筑占地面积	m <sup>2</sup>	15685.81m <sup>2</sup>	24.97%
综合楼	m <sup>2</sup>	1337.05m <sup>2</sup>	2.13%
1#教学楼	m <sup>2</sup>	1017.88m <sup>2</sup>	1.62%
2#教学楼	m <sup>2</sup>	987.10m <sup>2</sup>	1.57%
学生食堂	m <sup>2</sup>	3304.21m <sup>2</sup>	5.26%
男生宿舍楼	m <sup>2</sup>	2882.00m <sup>2</sup>	4.59%
女生宿舍楼	m <sup>2</sup>	2267.65m <sup>2</sup>	3.61%
风雨操场	m <sup>2</sup>	195.94m <sup>2</sup>	0.31%
多功能厅	m <sup>2</sup>	120.32m <sup>2</sup>	0.19%
公厕	m <sup>2</sup>	35.49m <sup>2</sup>	0.057%
大门值班室	m <sup>2</sup>	35.49m <sup>2</sup>	0.057%
1#连廊	m <sup>2</sup>	1100.00m <sup>2</sup>	1.75%
2#连廊	m <sup>2</sup>	49.50m <sup>2</sup>	0.075%
体育场看台	m <sup>2</sup>	315.12m <sup>2</sup>	0.50%
化粪池	m <sup>2</sup>	216.45m <sup>2</sup>	0.35%
消防水池	m <sup>2</sup>	1821.61m <sup>2</sup>	2.90%
配电室	m <sup>2</sup>	21990.15m <sup>2</sup>	35.00%
地下停车场(人防)	m <sup>2</sup>	25153.04m <sup>2</sup>	40.03%
绿化占地面积	m <sup>2</sup>	24.97	
场地及道路硬化面积	%	0.57	
建筑密度			
容积率			

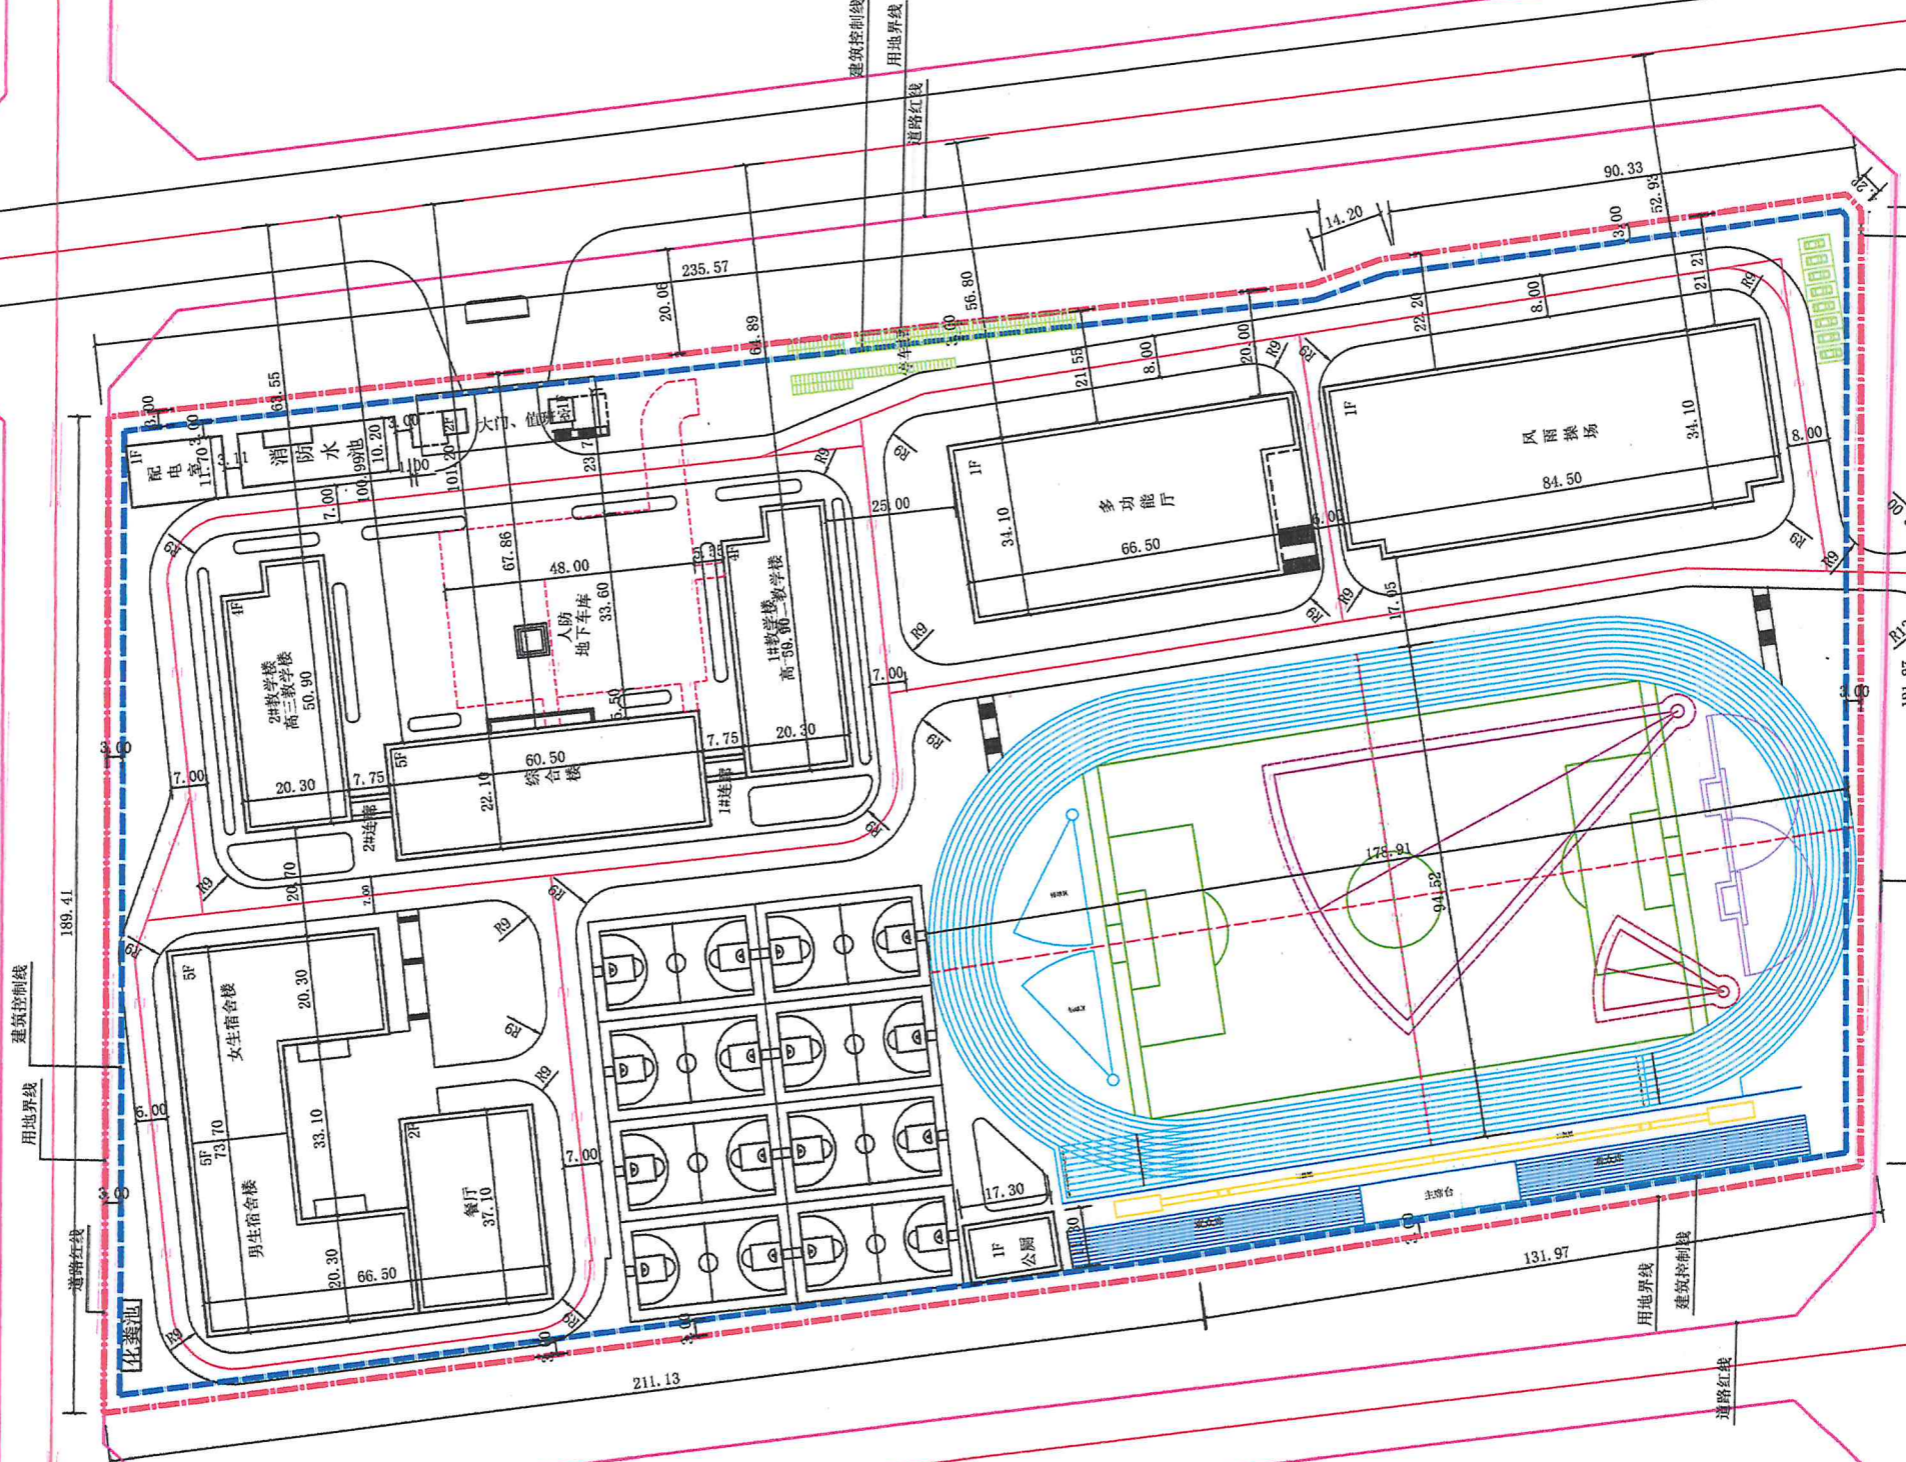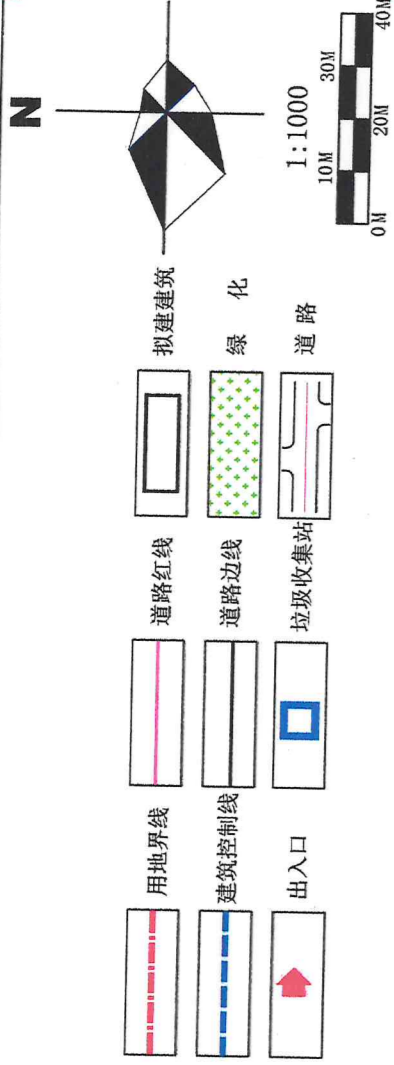

新疆裕民县第一中学建设项目  
 规划总平面图 1:1000  
 甲级·建筑行业(建筑工程)  
 有效期至2028年12月  
 新疆维吾尔自治区住房和城乡建设厅

九圆建筑设计(集团)有限公司  
 Jiuyuan Design Group Co., Ltd.  
 注册编号: 316500034  
 任伟强 注册建筑师  
 地址: 乌鲁木齐市沙依巴克区北园街288号润园广汇中心1501室  
 邮编: 830009  
 电子邮箱: x.jiuyuan@163.com  
 电话: 0991-2891239  
 传真: 0991-2891266

建设单位	裕民县住房和城乡建设局
项目负责人	任伟强
设计单位	九圆建筑设计(集团)有限公司
设计日期	2024.01
设计阶段	方案设计
设计比例	1:500
设计内容	建筑
项目负责人	任伟强
设计人	任伟强
校对	任伟强
审核	任伟强
审批	任伟强
项目负责人	任伟强
日期	2024.01
图名	规划总平面图
图号	