

URUMQI
ARCHITECTURAL DESIGN
INSTITUTE CO. LTD.
乌鲁木齐建筑设计研究院
有限责任公司



证书编号: A165000144
资质等级: 建筑行业(建筑工程)甲级

地址: 中国新疆乌鲁木齐市
新兴街5号
ADDRESS: No.5 Xinxing Street,
Urumqi, Xinjiang, P.R.China
邮政编码: 830092
POST CODE
互联网网址: http://www.wlqmjzsjy.com/
WEB SITE
咨询、投诉: 0086-0991-4631245
电话 TEL
传真: 0086-0991-4631245
FAX

本图说明: NOTES ON DRAWING

版本编号: EDITION NO.

电脑编号: COMPUTER NO.

制图: DRAWN BY 孜力葡 孜力葡

设计: DESIGNED BY 孜力葡 孜力葡

专业负责: CHIEF 孜力葡 孜力葡

校对: CHECKED BY 陈翔 陈翔

审核: VERIFIED BY 胡斌 胡斌

审定: APPROVED BY 王黎 王黎

设计: 项目负责人 胡斌 胡斌

DESIGN CHIEF-MANAGER 电话

日期: DATE

建设单位: 裕民县农村信用合作联社

项目名称: 裕民县农村信用合作社
综合办公楼及附属用房

工程编号: JZ5-2021-01、02


设计阶段: 规划方案

图名: 总平面图

图纸编号: DRAWING NO.

页数

规划二路

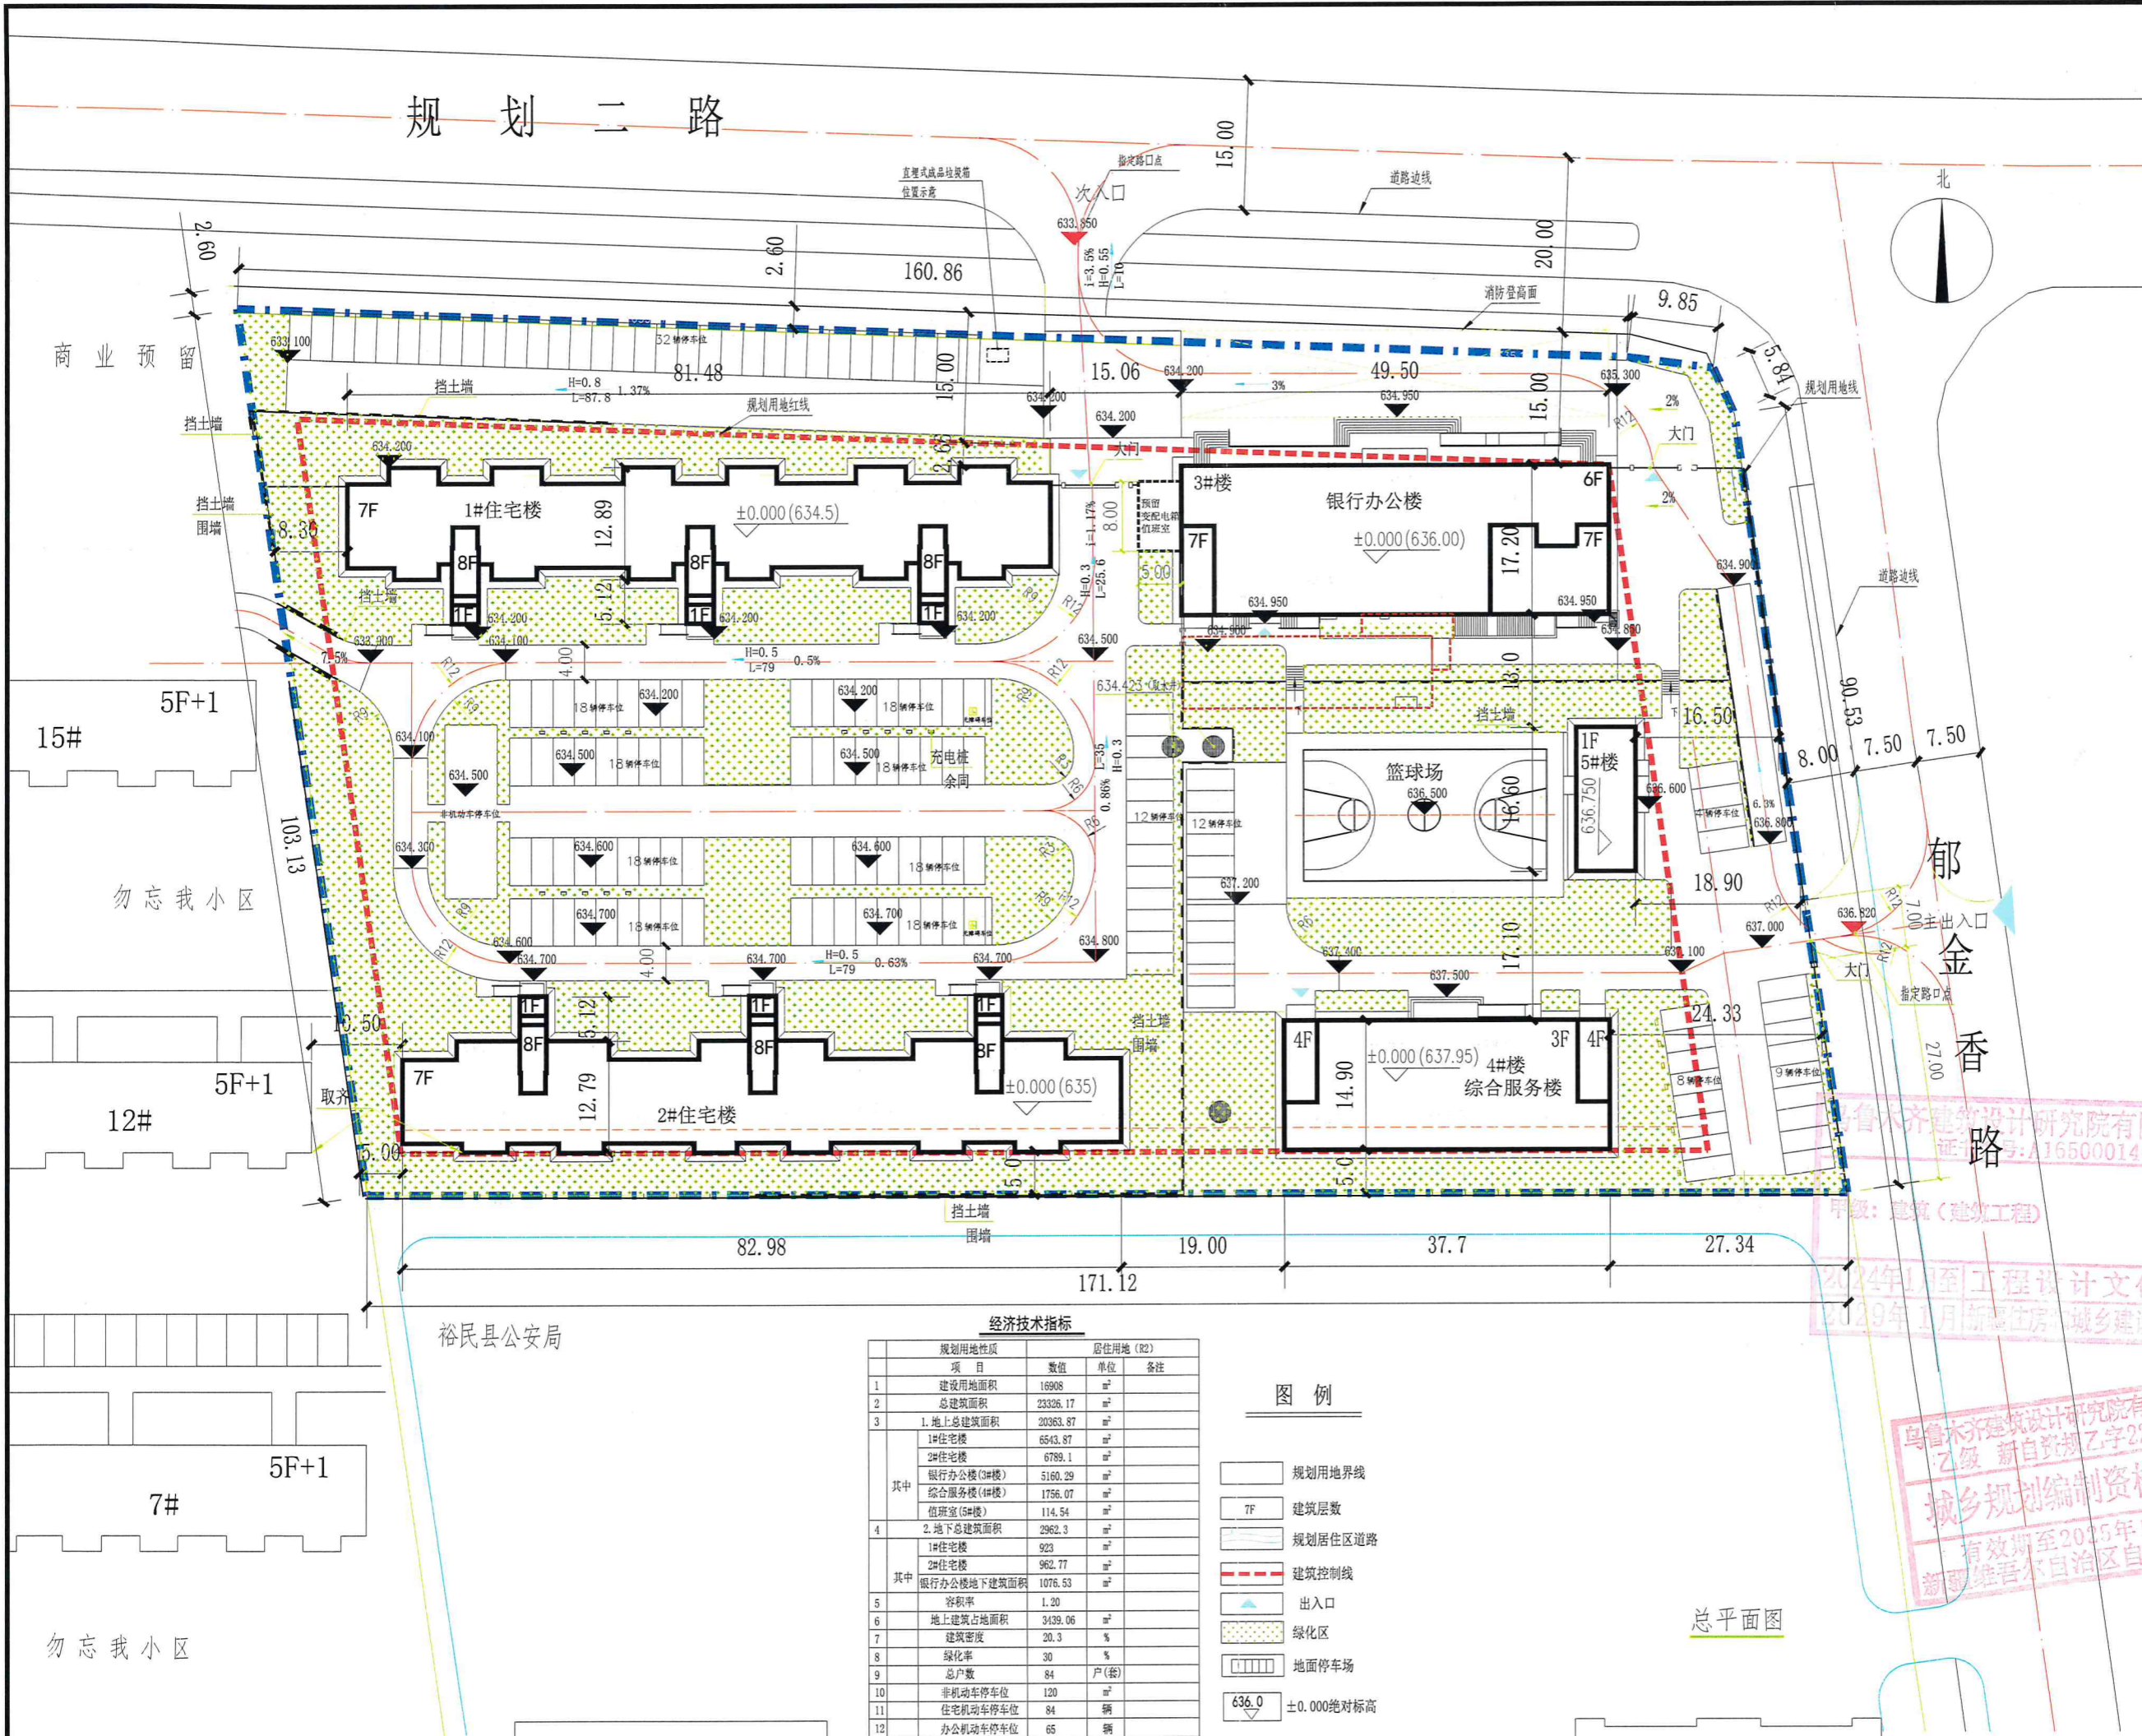

经济技术指标

| 规划用地性质 | | 居住用地 (R2) | | |
|--------|-------------|-----------|----------------|--|
| 项目 | 数值 | 单位 | 备注 | |
| 1 | 建设用地面积 | 16908 | m ² | |
| 2 | 总建筑面积 | 23326.17 | m ² | |
| 3 | 1. 地上总建筑面积 | 20363.87 | m ² | |
| | 其中 | | | |
| | 1#住宅楼 | 6543.87 | m ² | |
| | 2#住宅楼 | 6789.1 | m ² | |
| | 银行办公楼(3#楼) | 5160.29 | m ² | |
| | 综合服务楼(4#楼) | 1756.07 | m ² | |
| | 值班室(5#楼) | 114.54 | m ² | |
| 4 | 2. 地下总建筑面积 | 2962.3 | m ² | |
| | 其中 | | | |
| | 1#住宅楼 | 923 | m ² | |
| | 2#住宅楼 | 962.77 | m ² | |
| | 银行办公楼地下建筑面积 | 1076.53 | m ² | |
| 5 | 容积率 | 1.20 | | |
| 6 | 地上建筑占地面积 | 3439.06 | m ² | |
| 7 | 建筑密度 | 20.3 | % | |
| 8 | 绿化率 | 30 | % | |
| 9 | 总户数 | 84 | 户(套) | |
| 10 | 非机动车停车位 | 120 | m ² | |
| 11 | 住宅机动车停车位 | 84 | 辆 | |
| 12 | 办公机动车停车位 | 65 | 辆 | |

图例

- 规划用地界线
- 7F 建筑层数
- 规划居住区道路
- 建筑控制线
- 出入口
- 绿化区
- 地面停车场
- 636.0 ±0.000绝对标高

总平面图