


新疆时代城乡设计研究院有限公司
XINJIANG TIMES & ERMAN DESIGN INSTITUTE CO., LTD.

证书编号
CERTIFICATE NO.
A165007698
证书级别 甲级
CERTIFICATED GRADE A

本图说明 SHEET OF DRAWING

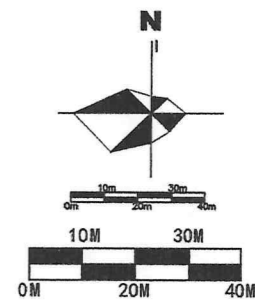


规划总平面图 1:1000

新疆时代城乡设计研究院有限公司
证书编号: A165007698

甲级: 建筑行业 (建筑工程)
风景园林工程 专项

有效期至2028年01月 工程设计文件专用章
新疆维吾尔自治区住房和城乡建设厅监制

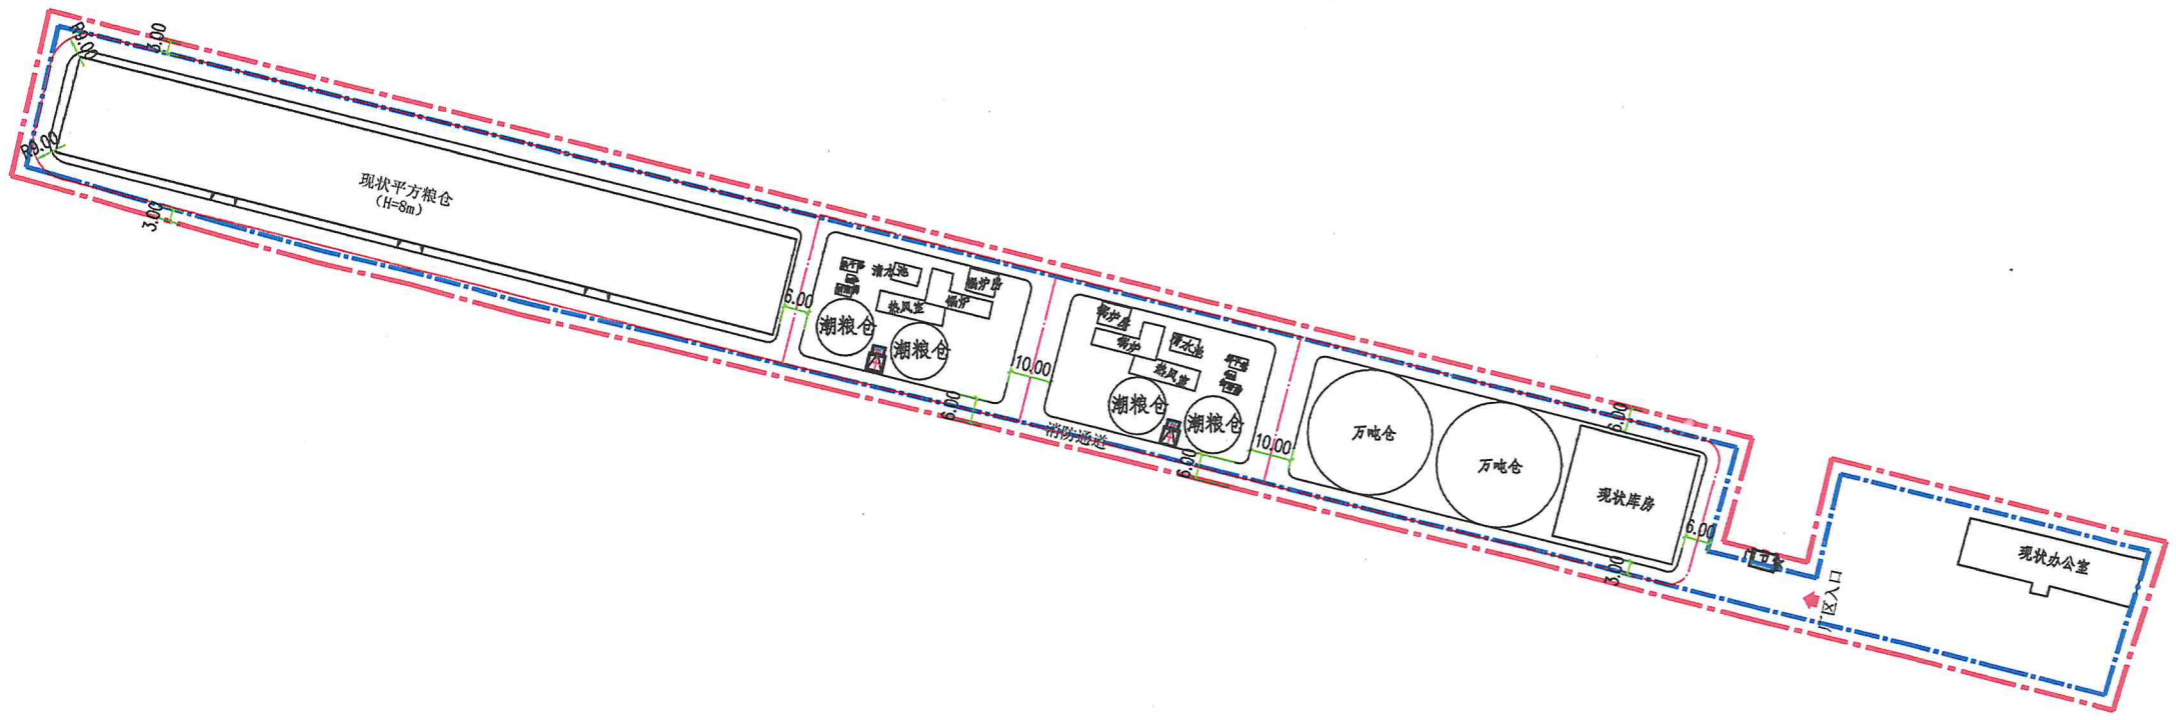

规划总平面图 1:1000

综合经济技术指标		
项目	单位	数值
建设用地面积	m ²	21009.00 (约31.52亩)
总建筑面积	m ²	8889.05
现状粮仓	m ²	5746.61
库房	m ²	781.42
办公楼	m ²	495.52
值班室	m ²	24.00
万吨仓 (粮食立筒仓)	m ²	1372.06
潮粮仓 (粮食立筒仓)	m ²	569.44
建筑基底面积	m ²	8989.05
容积率	%	0.83
建筑密度	%	42.70

本图须加盖设计资质章, 否则一律无效

版本编号 REVISION NO.	第 版
设计阶段 DESIGN PHASE	施工图
制图 DRAWN BY	郭双明 郭双明
设计 DESIGNED BY	郭双明 郭双明
专业负责 CHIEF	朱再兴 朱再兴
校对 CHECKER BY	朱再兴 朱再兴
审核 REVIEWED BY	张利峰 张利峰
设计项目 负责人 CHIEF DESIGNER	朱再兴 朱再兴
建设单位 CLIENT	新疆通达丰农业有限公司
项目名称 PROJECT	阿克苏市色买提镇粮食储备库建设项目
子项名称 SUBITEM	
图名 DRAWING TITLE	规划总平面图
工程编号 PROJECT NO.	SD-2018-J-001
档案编号 FILE NO.	JZ-2018-0125
图纸编号 DRAWING NO.	总图-01A
日期 DATE	2021.01