
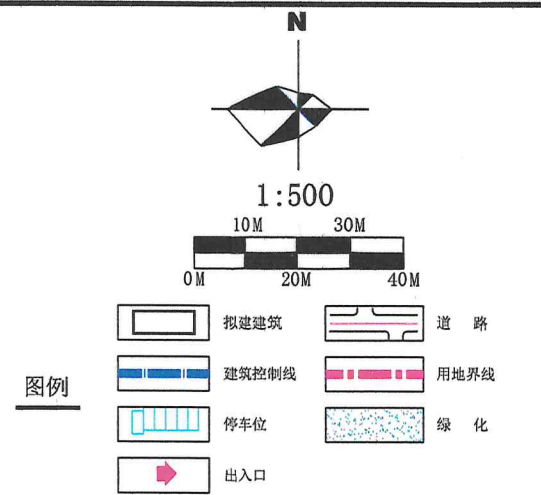


澎湖湾二期

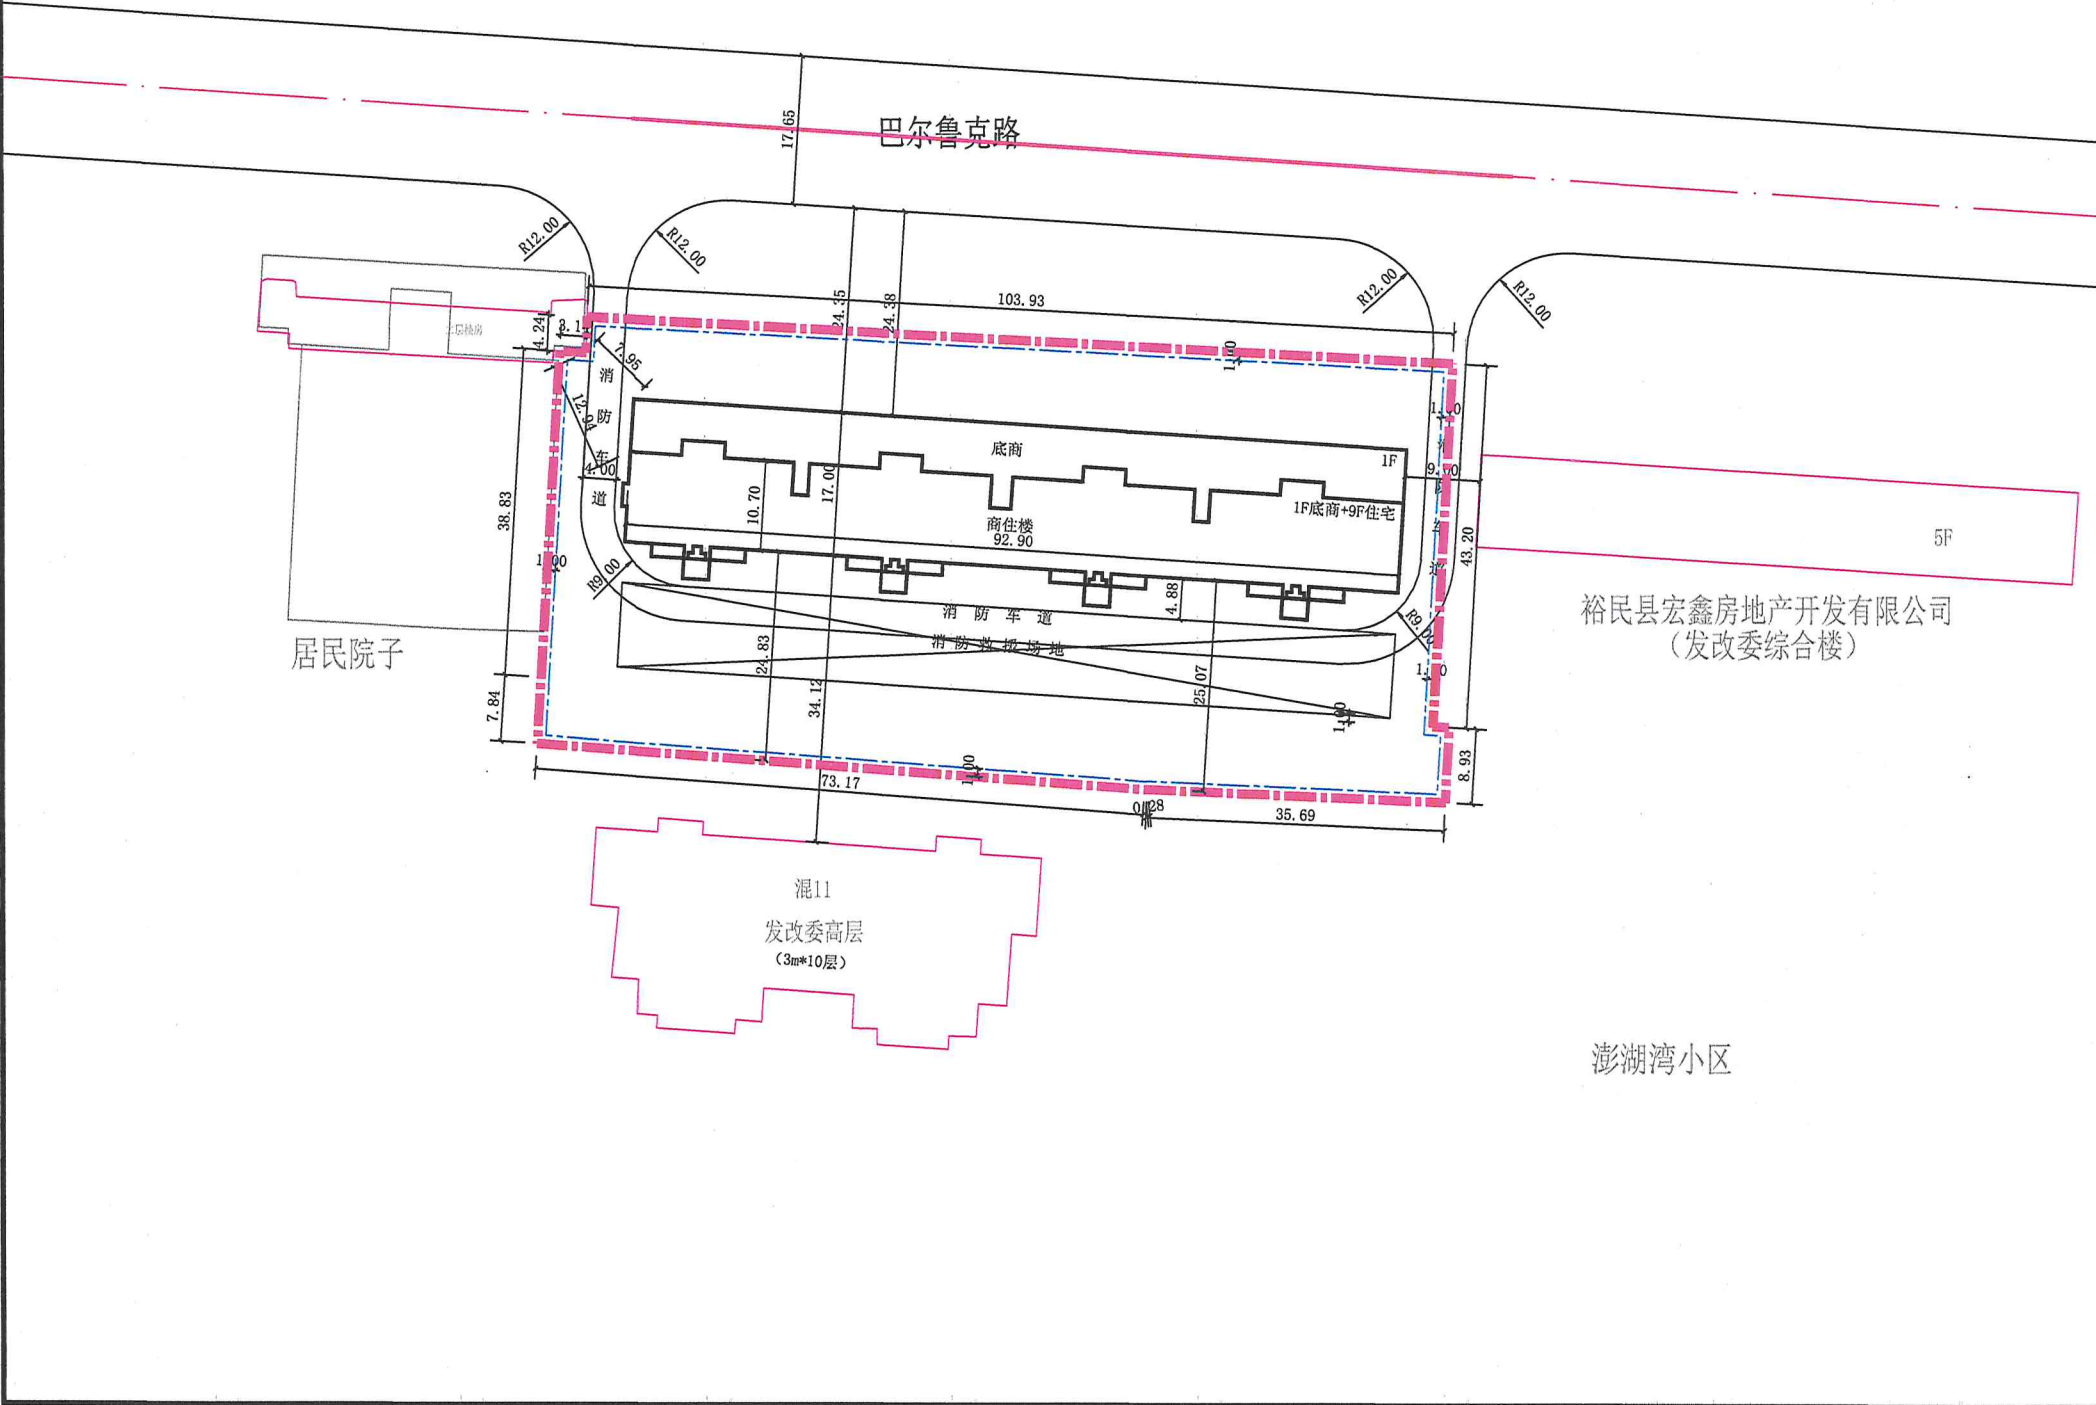

用地界线平面图 1:500

综合经济技术指标			
项目	单位	数值	备注
建设用地面积	m ²	5560.00	用地面积
总建筑面积	m ²	12370.17	总建筑面积
地下建筑面积	m ²	1011.85	地下建筑面积
地上建筑面积	m ²	11358.32	地上建筑面积
其中 商住楼	m ²	12370.17	商住楼
计容建筑面积	m ²	11358.32	(地上建筑面积)
建筑占地面积	m ²	1641.77	
道路广场用地面积	m ²	2528.23	
绿化用地面积	m ²	1390.00	
容积率		2.00	
建筑密度	%	29.53	
绿化率	%	25.00	

用地一览表			
项目	单位	数值	百分比
总用地面积	m ²	5560.00	100.00%
建筑占地面积	m ²	1641.77	29.53%
其中 商住楼	m ²	1641.77	29.53%
绿化占地面积	m ²	1390.00	25.00%
道路广场用地面积	m ²	2528.23	45.47%
建筑密度	%	29.53	
容积率		2.00	

九固建筑设计(集团)有限公司
JIU YOU Architectural Design(Group)CO., LTD.

证书编号: A165000934
证书级别: 建筑甲级

地址 乌鲁木齐新市区鲤鱼山北路
298号领世广场综合写字楼

邮政编码 830000

电子信箱 416704321@qq.com

电话 0901-6725289

传真 0901-6725289

图纸说明

专业注册章
Stamp for Engineering Certified

工程设计图专用章
Stamp for Engineering Design

施工图设计文件专用章
Stamp for Construction Drawing Design File

建设单位 Construction unit	裕民县正塔房地产开发有限公司
项目名称 Project Name	澎湖湾二期
工程编号 Project Number	
设计阶段 Design stage	方案设计
比例 Scale	1:500
设计专业 Design specialty	建筑
制图 Drawer	刘辰
设计 Designed	刘辰
校对 Checked	王倩
专业负责人 Chief	王东昌
审核 Examined	王东昌
审定 Approved	王东昌
项目负责人 Project Manager	王东昌
日期 Date	2024.11
图纸名称 Drawing Title	用地界线平面图
图纸编号 Drawing Number	02 共 03 页