

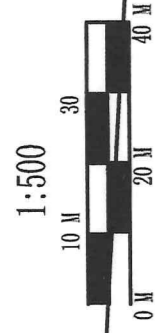
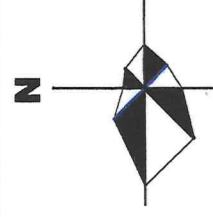


裕民县裕达广场建设项目

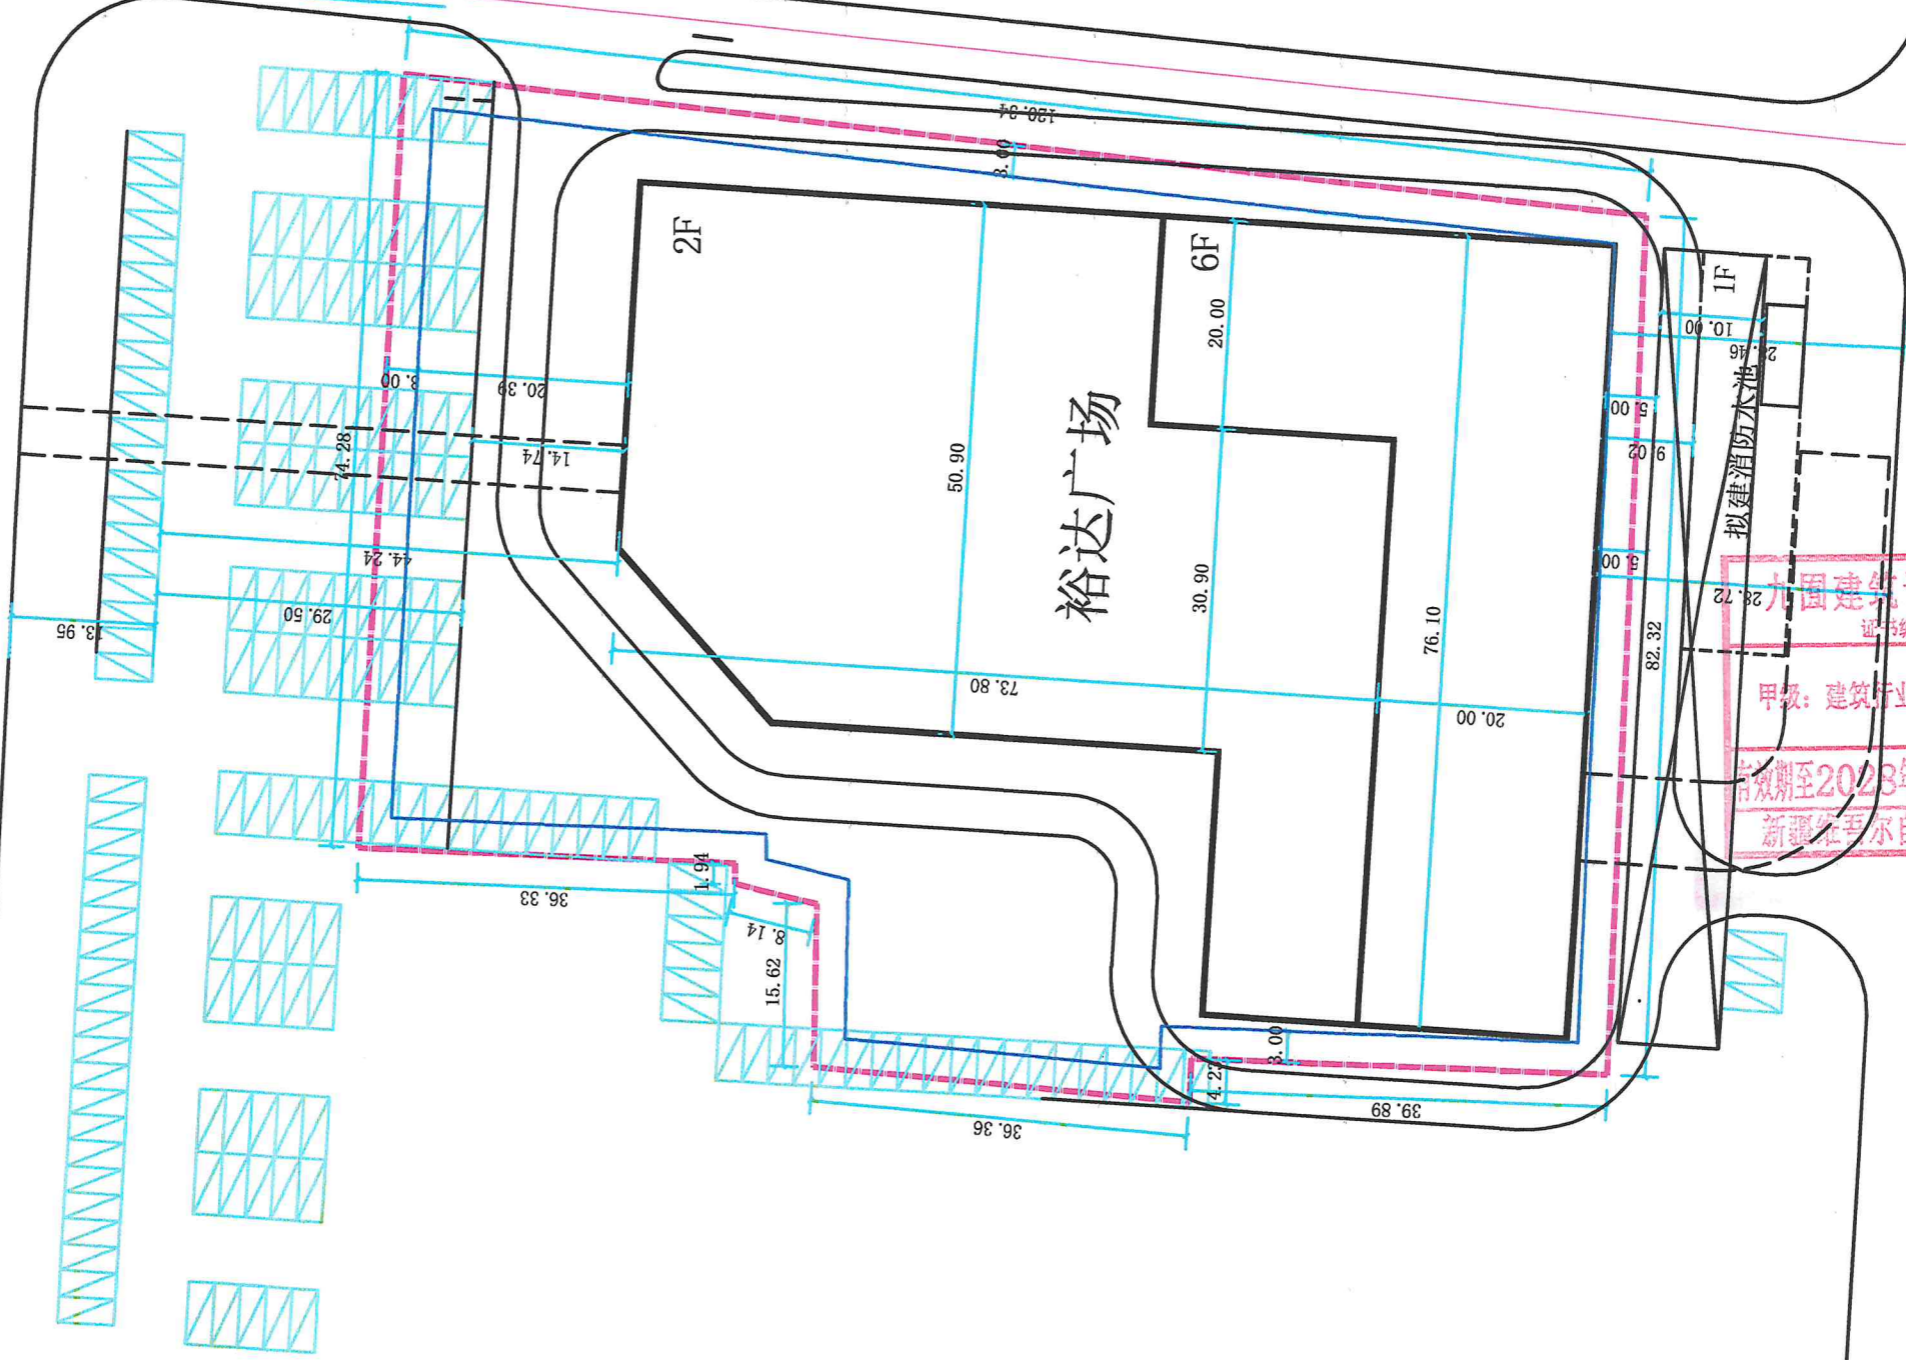

图例

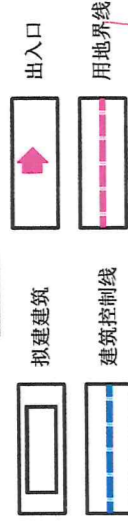

综合经济技术指标

项目	单位	数值	备注
建设用地面积	m ²	9849.00m ²	
总建筑面积	m ²	25072.23m ²	
其中:地上建筑面积	m ²	19638.64m ²	
中、地下建筑面积	m ²	5533.59m ²	
计容建筑面积	m ²	19538.64m ²	
裕达新天地	m ²	25072.23m ²	
建筑占地面积	m ²	5533.59m ²	
道路占地面积	m ²	2345.41m ²	
绿化	m ²	1970.00m ²	
容积率		2.00	
建筑密度	%	56.18	
绿化率	%	20.00	

用地一览表

项目	单位	数值	百分比
总用地面积	m ²	9849.00m ²	100.00%
建筑占地面积	m ²	5533.59m ²	56.18%
建筑占地面积	m ²	5533.59m ²	56.18%
裕达新天地	m ²	2345.41m ²	23.82%
绿化面积	m ²	1970.00m ²	20.00%
建筑密度	%	56.18%	
容积率		2.00	

用地界限平面图 1:500

九固建筑设计(集团)有限公司
JIU YOU Architectural Design(Group)CO.,LTD.



证书编号: A165008934
证书级别: 建筑甲级

地址	乌鲁木齐市鲤鱼山北路298号领世广场综合写字楼
邮政编码	830000
电子信箱	416704321@qq.com
电话	0901-6725289
传真	0901-6725289

图纸说明

九固建筑设计(集团)有限公司
专业注册章
证书编号: A165008934
甲级: 建筑行业(建筑工程)
有效期至2028年12月
工程设计出图专用章
新疆维吾尔自治区住房和城乡建设厅监制

建设单位 Construction unit	新疆裕达建设有限公司	
项目名称 Project Name	裕民县裕达广场建设项目	
工程编号 Project Number		
设计阶段 Design stage	方案设计	
比例 Scale	1:500	
设计专业 Design speciality	建筑	
制图 Drawer	刘辰	
设计 Designed	刘辰	
校对 Checked	王伟	
专业负责人 Chief	王东昌	
审核 Examined	王东昌	
审定 Approved	王春燕	
项目负责人 Project Manager	王东昌	
日期 Date	2025.03	
图纸名称 Drawing Title	用地界限平面图	
图纸编号 Drawing Number	02	共 03 页