


裕民县保障性住房及配套基础设施建设项目用地界限图

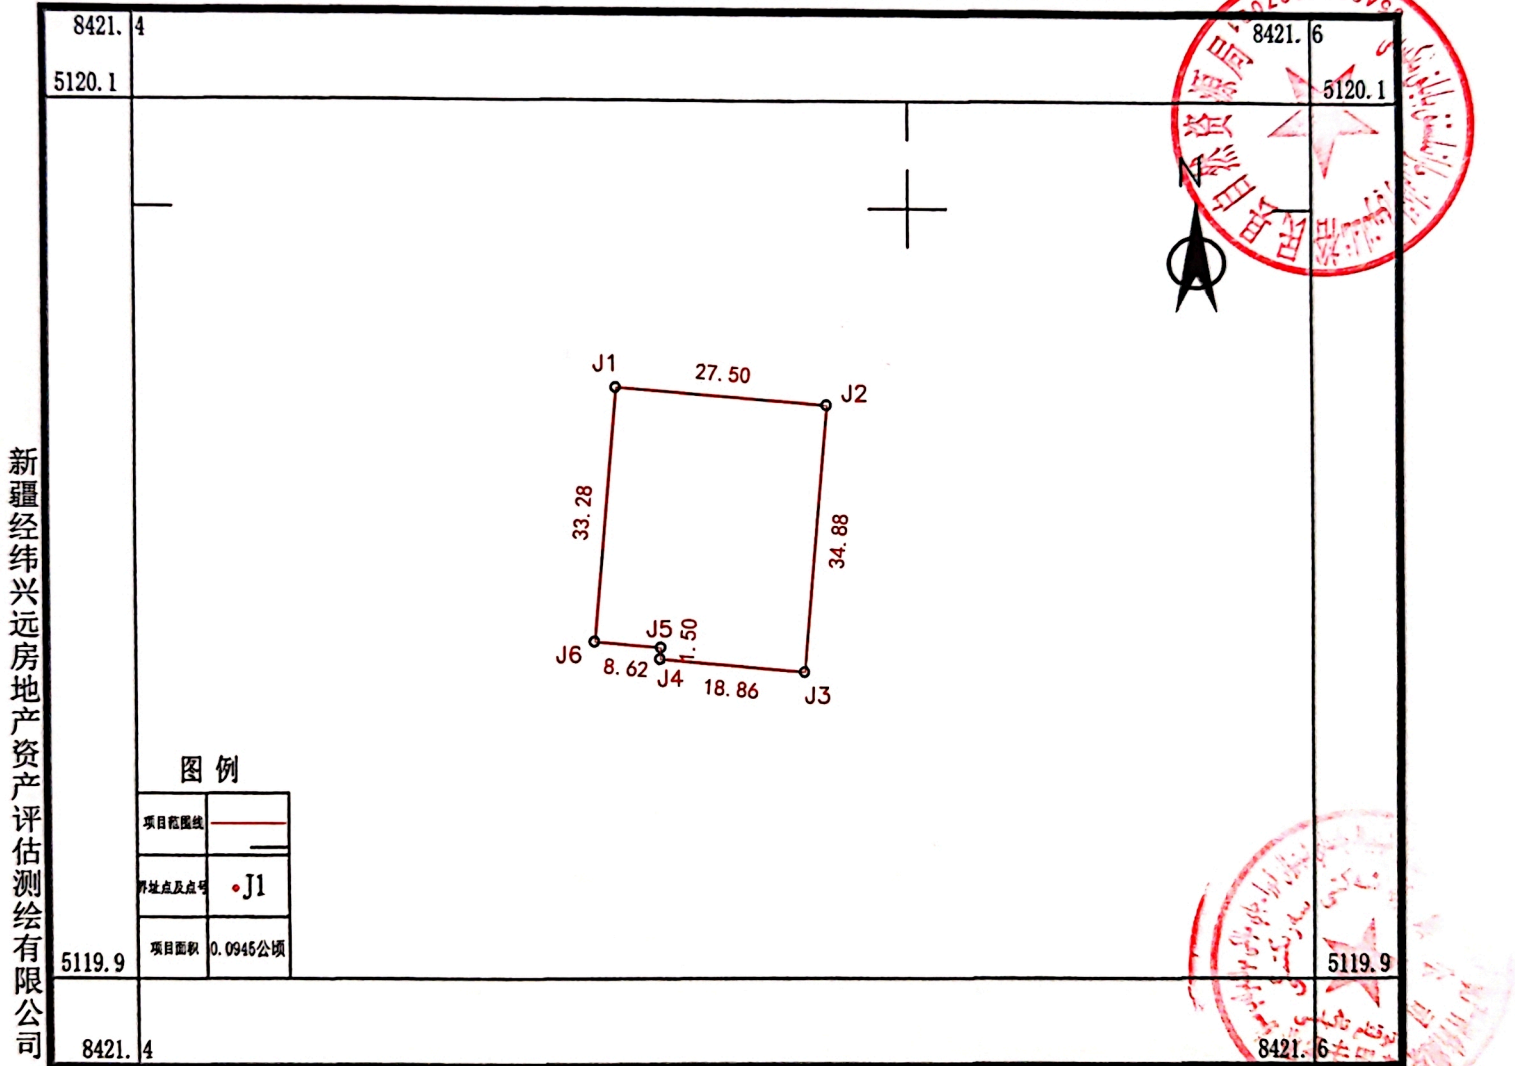

2000国家大地坐标系、高斯投影3度分带第28带
2024年 2月数字化成图

1:1000