
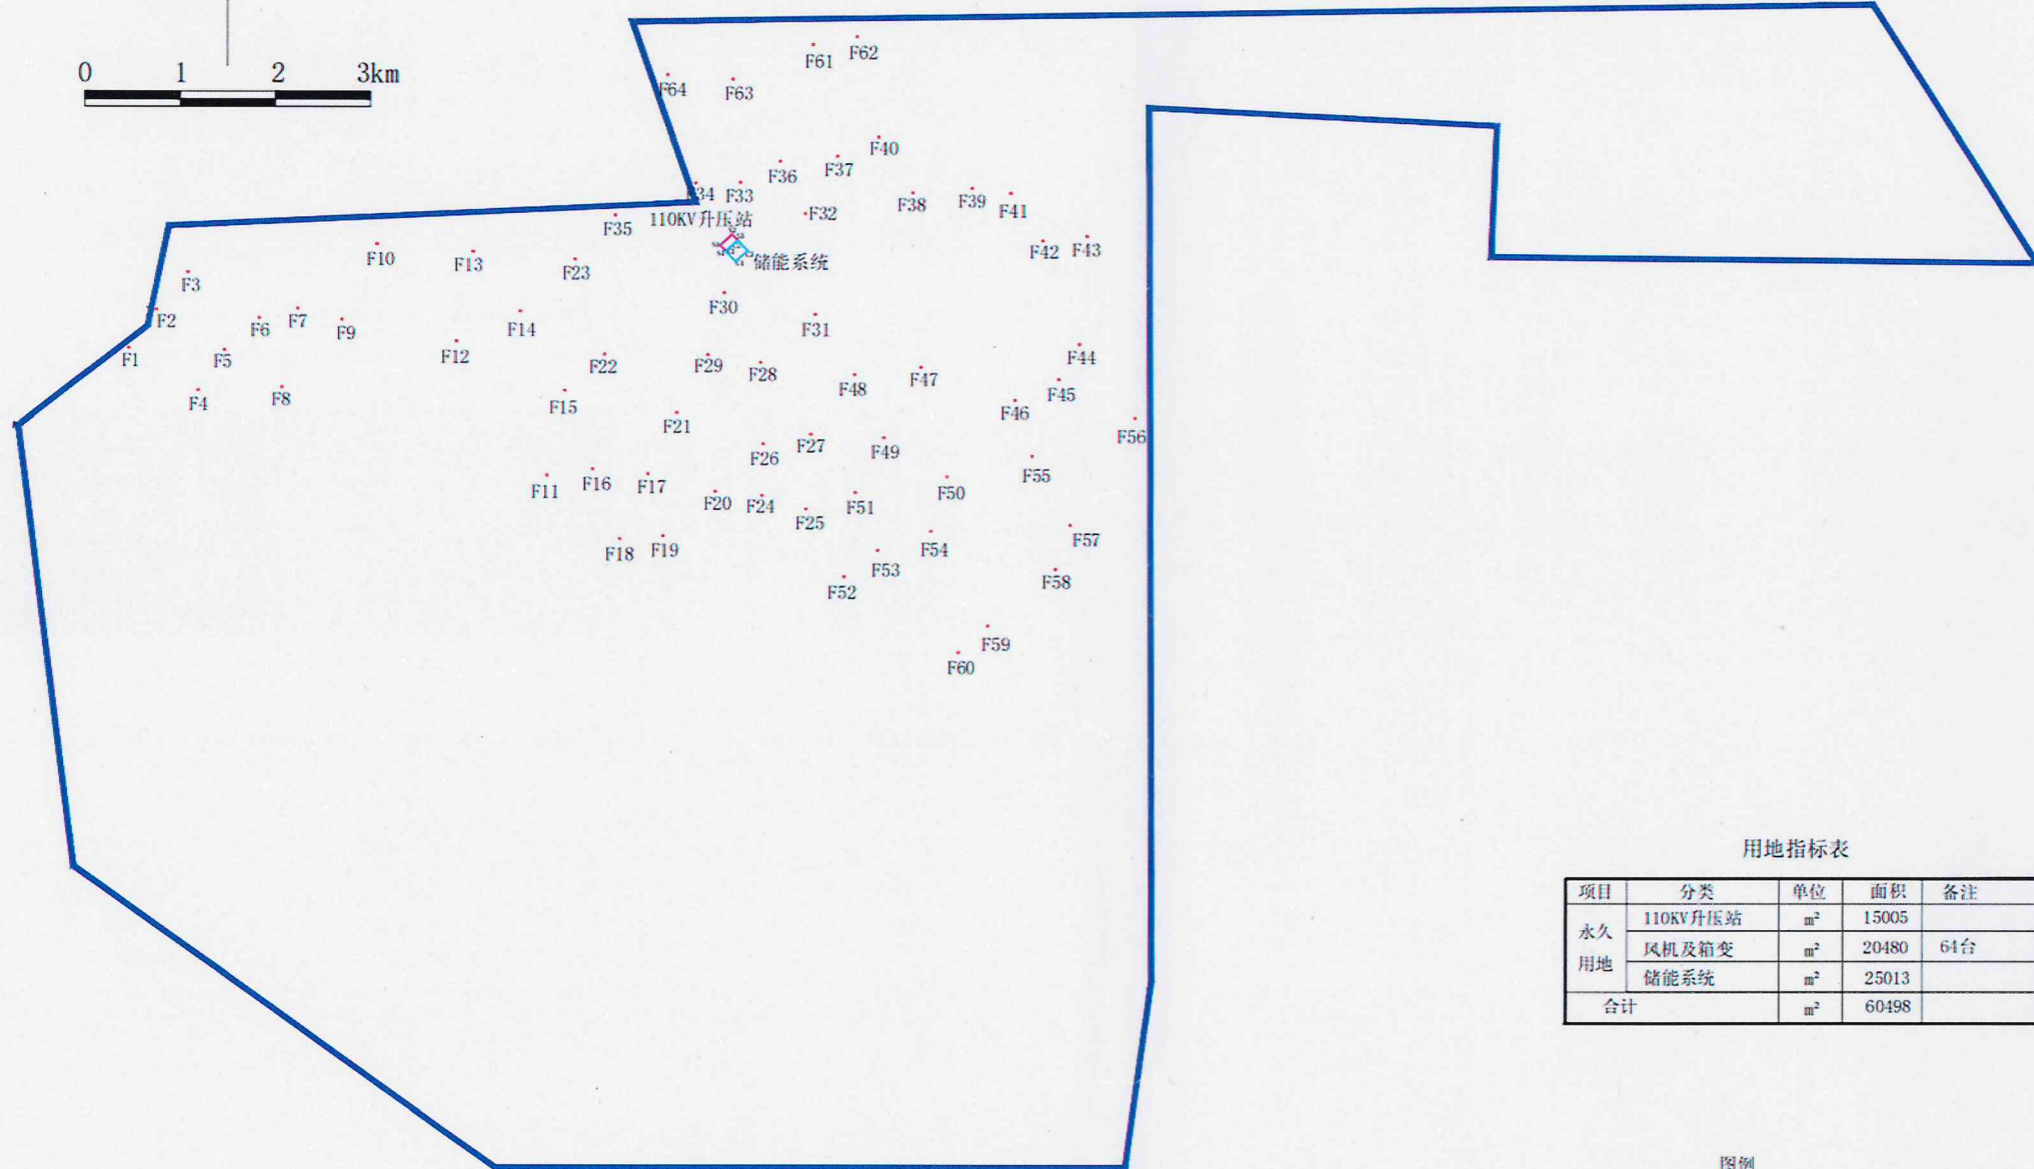


国家电投塔城丁香变15万千瓦、铁列克提10万千瓦储能及配套100万千瓦风电项目

一 用地界限图

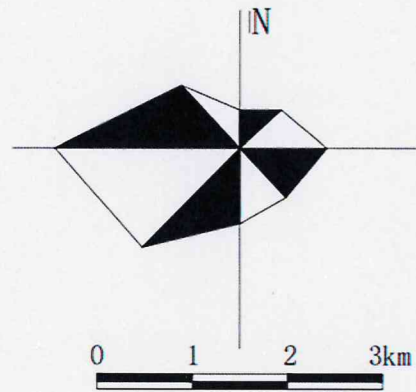

用地指标表

项目	分类	单位	面积	备注
永久用地	110KV升压站	m ²	15005	
	风机及箱变	m ²	20480	64台
	储能系统	m ²	25013	
合计		m ²	60498	


图例

- 风电场控制范围
- 风机
- 110KV升压站
- 储能系统



重庆何方城市规划
设计有限公司

设计资质等级：规划甲级
证书编号：[建]城规编[14]1367
地址：乌鲁木齐市高新区(新市区)北京南路308号202室
网址：http://www.hfcd.com.cn
电话：0991-2194480
13899982611 13999987223

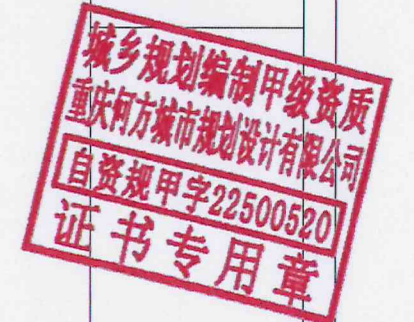

项目名称：
国家电投塔城丁香变15万千瓦、铁列克提10万千瓦储能及配套100万千瓦风电项目

建设单位：
新疆恒源新能源有限责任公司

审 定	高立萍
审 核	朱照全
项目负责人	李 婧
专业负责人	李 婧
校 对	罗 洁
设 计	
制 图	郭 双

图 名：
总平面规划图

工程编号	HTJ-2015	图 号	
设计阶段	总 规	版 次	第 1 版
图 册	总 规	日 期	2015.5