
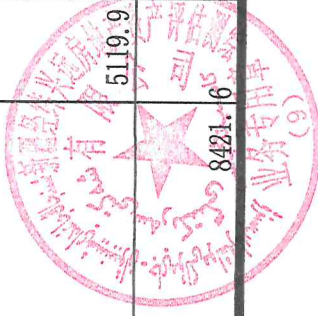
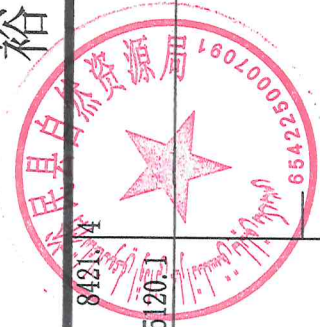


裕民县人才周转宿舍建设项目用地界限图

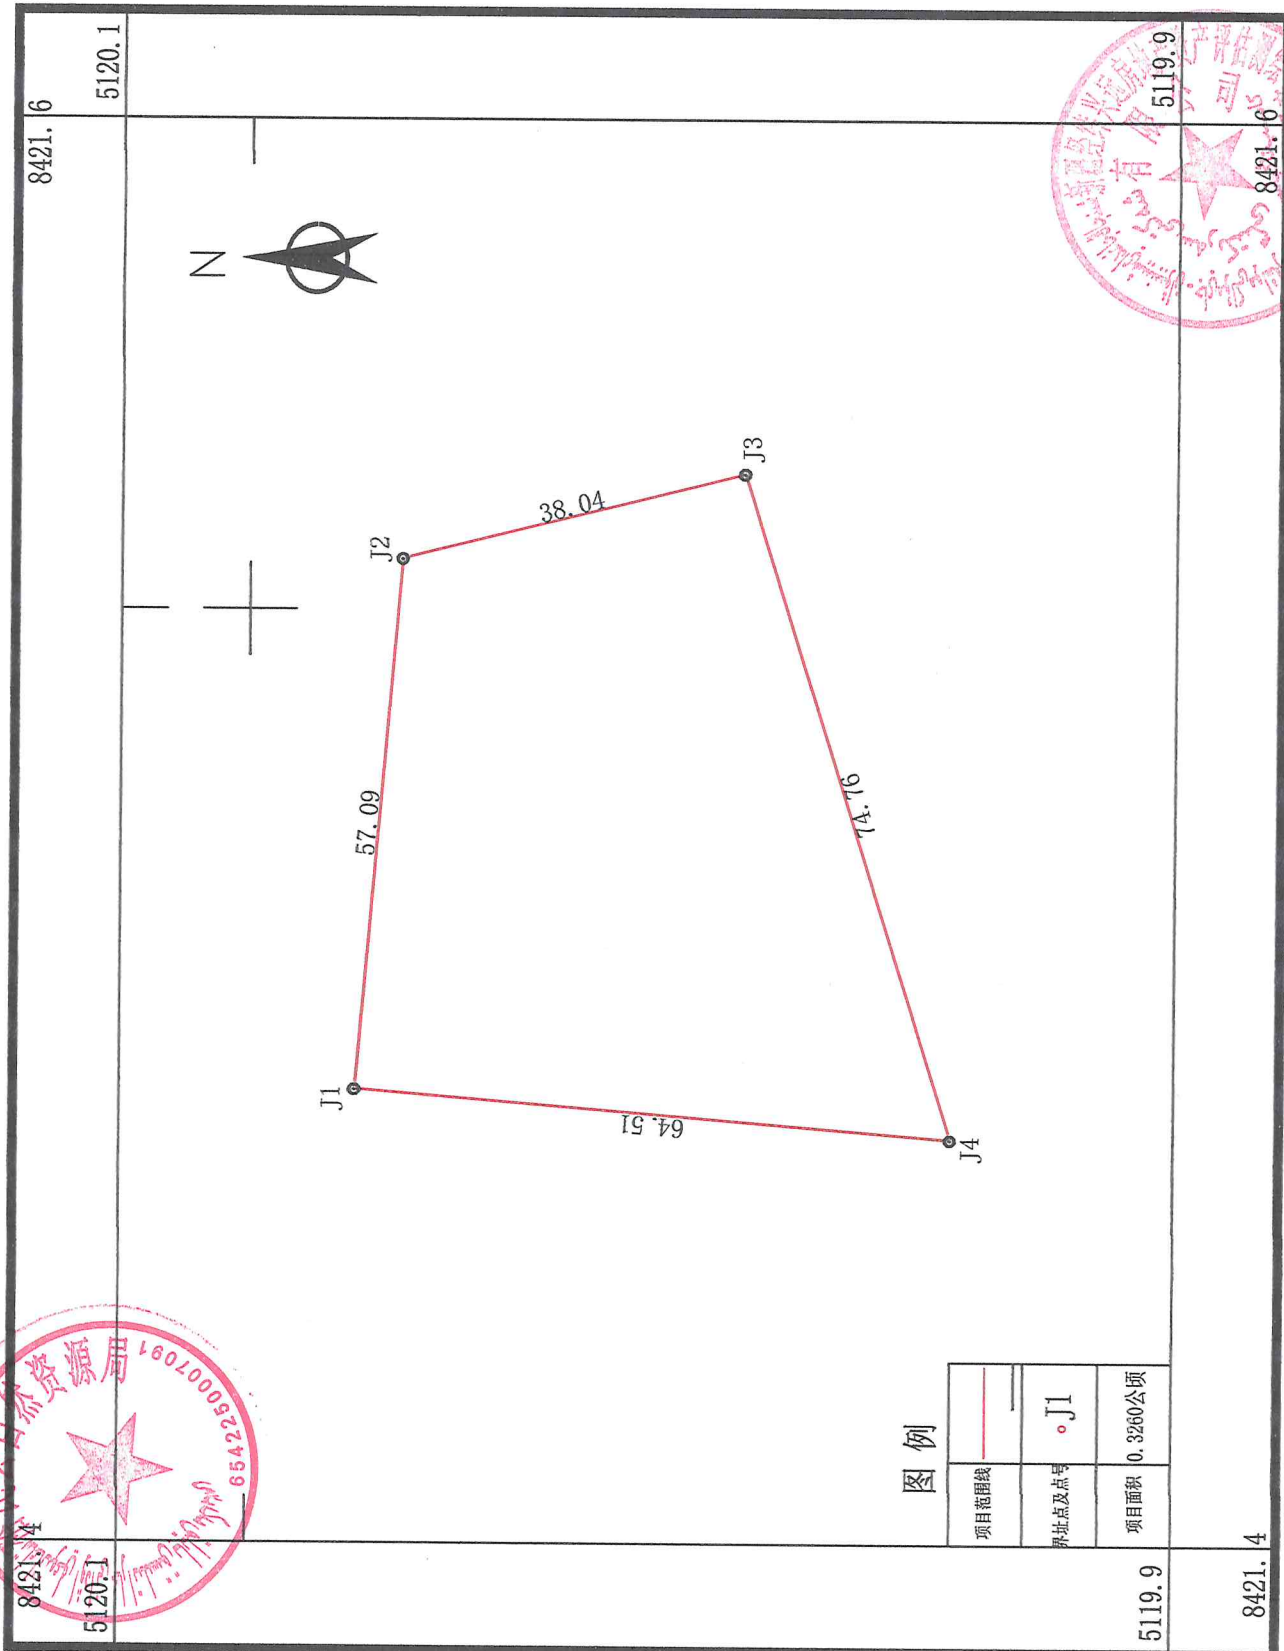

图例

项目范围线	——
界址点及点号	○ J1
项目面积	0.3260公顷

新疆经纬兴远房地产资产评估测绘有限公司

2000国家大地坐标系、高斯投影3度分带第28带

2024年4月数字化成图

1:1000