




乌鲁木齐热力工程设计研究院有限责任公司  
证书编号: A 245002259  
乙级: 市政(热力)  
2018年7月至2024年6月新疆住房和城乡建设厅统一发放

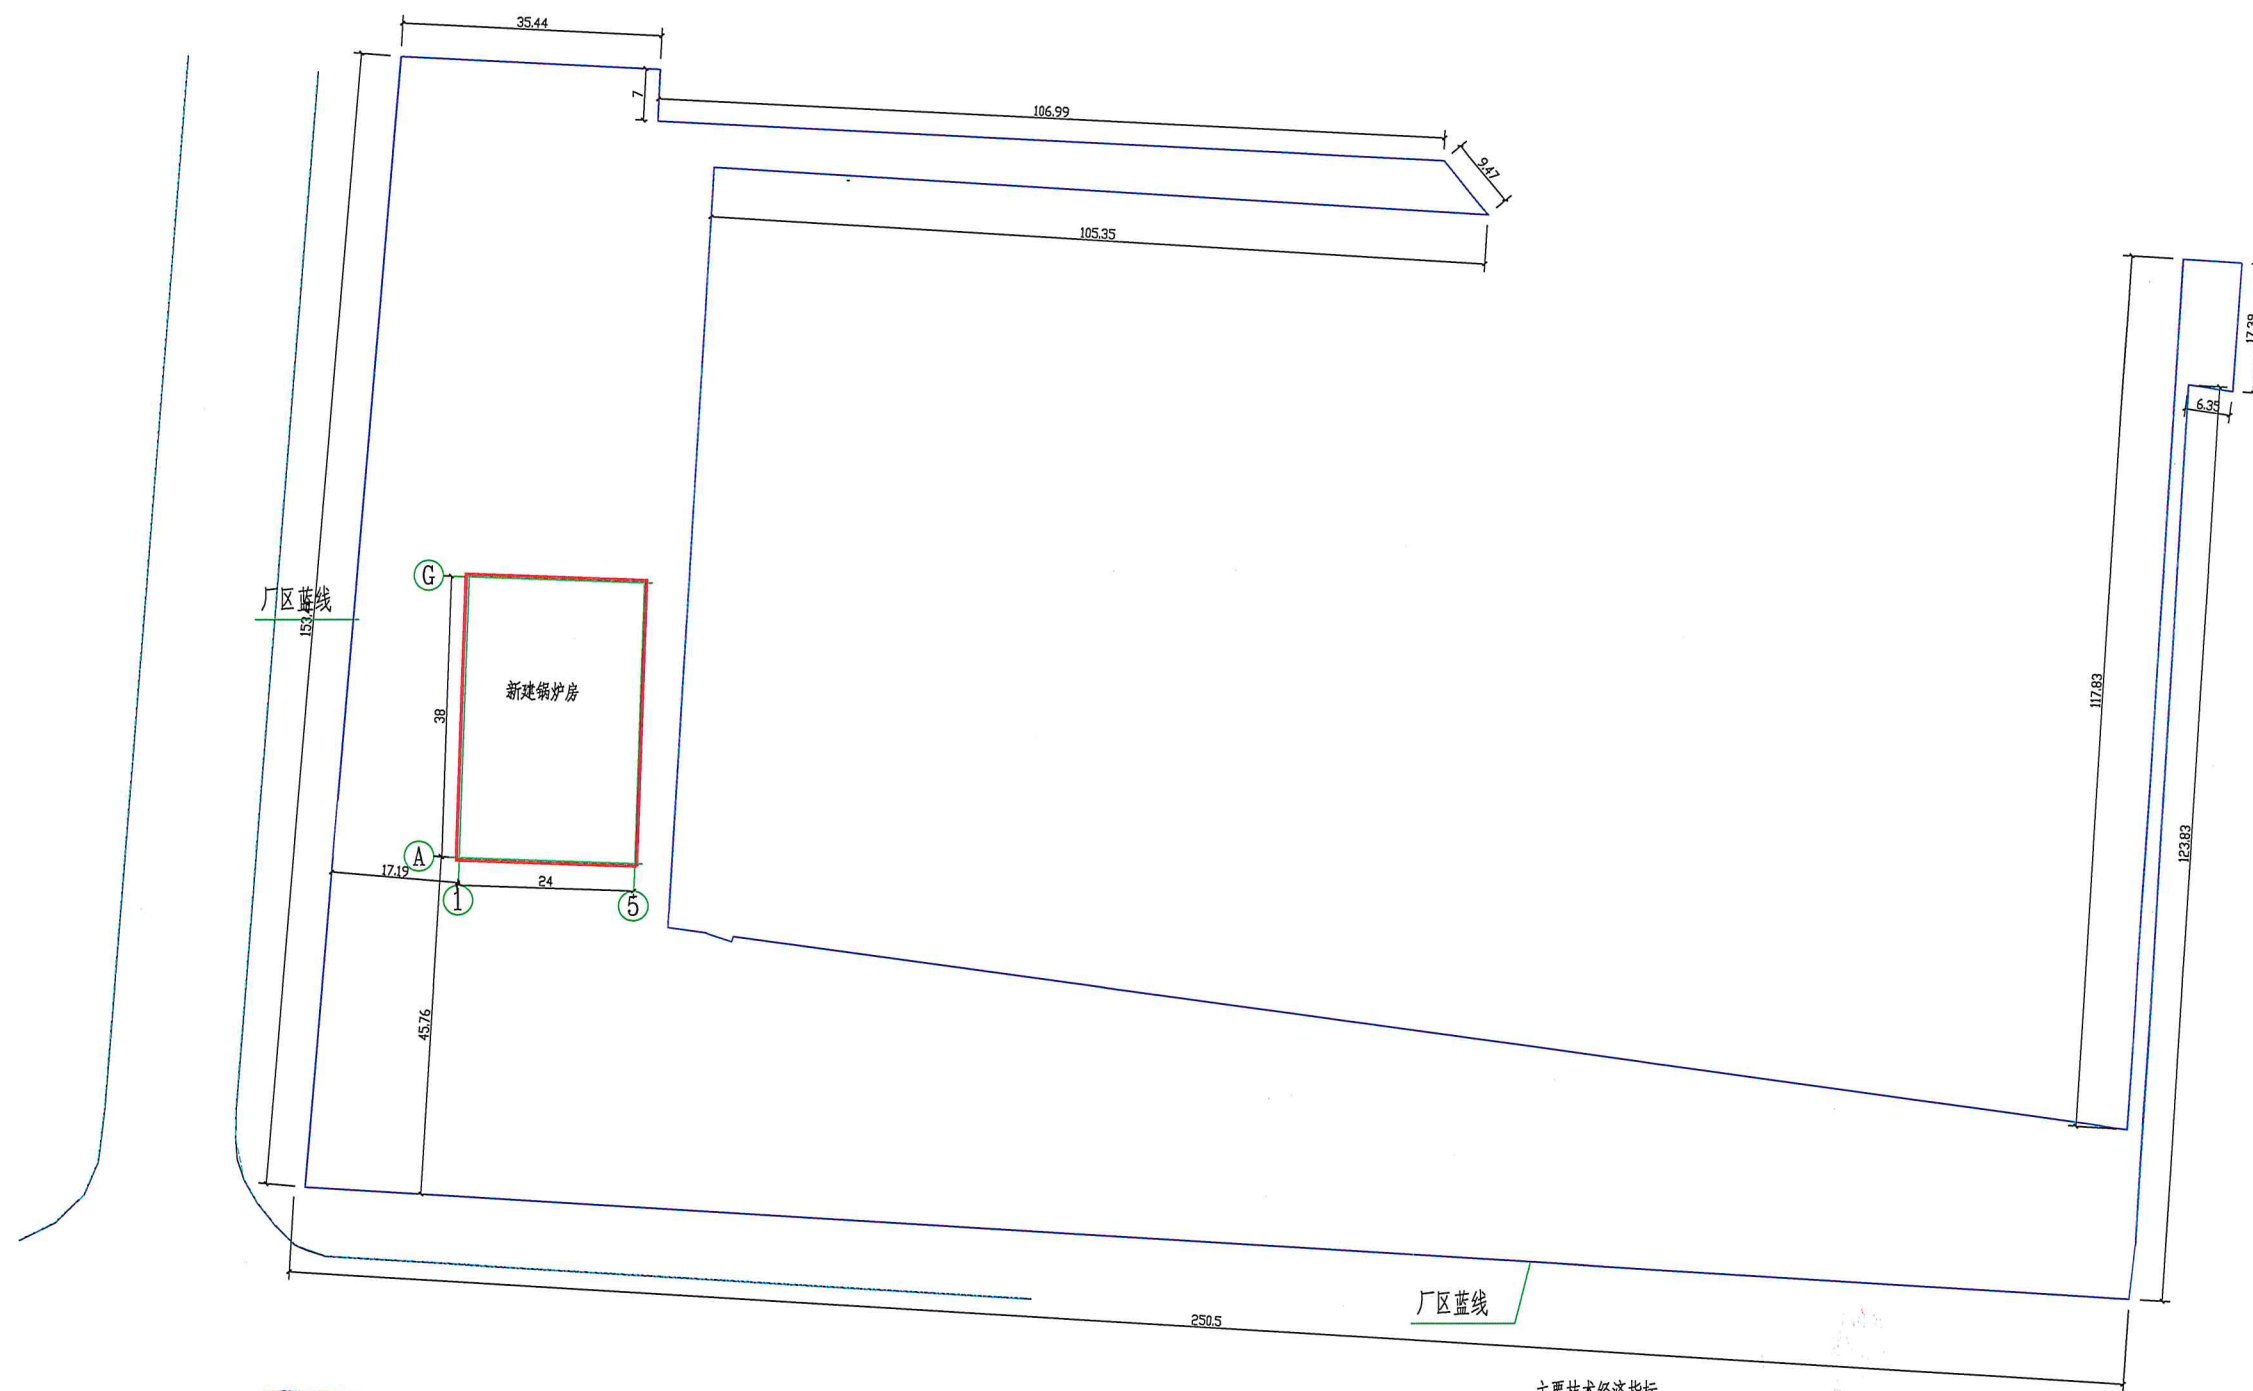

主要技术经济指标

序号	项 目	单 位	数 量	备 注
1.	总用地面积	m <sup>2</sup>	14047.00	
2.	建筑物占地面积	m <sup>2</sup>	949.56	
3.	总建筑面积	m <sup>2</sup>	1915.35	
4.	站内道路、广场占地面积	m <sup>2</sup>	3550.00	
5.	绿地面积	m <sup>2</sup>	3100.00	
6.	绿地率	%	20	
7.	建筑容积率		0.14	

注:本工程未包括场地平整的土方工程量,场地平整由业主委托有资质单位进行平整,以满足设计高程、承载力等要求。

建、构筑物一览表

序号	项目名称	基底面积 (m <sup>2</sup> )	建筑面积 (m <sup>2</sup> )	备注
1	锅炉房	949.56	1915.35	锅炉间及配电室地上二层,水平输煤廊地上三层

建筑红线带坐标 1:500

日期	摘要	签署
	修改说明	
	建筑	电气
	结构	自控
	设备	

会 签

项目负责	制 图	设 计	专业负责	校 对	审 核	审 定
郭海	马超	马超	马超	刘湘	李耀武	

计算机签名 本人签名

项目名称 老城重点开发开放试验区居民分区集中供热设施扩建项目EPC工程总承包  
项目编号  
图纸名称 建筑红线带坐标  
设计阶段 图纸编号  
比 例 日 期