



# 塔城地区小白杨全民健身中心建设项目用地界限图

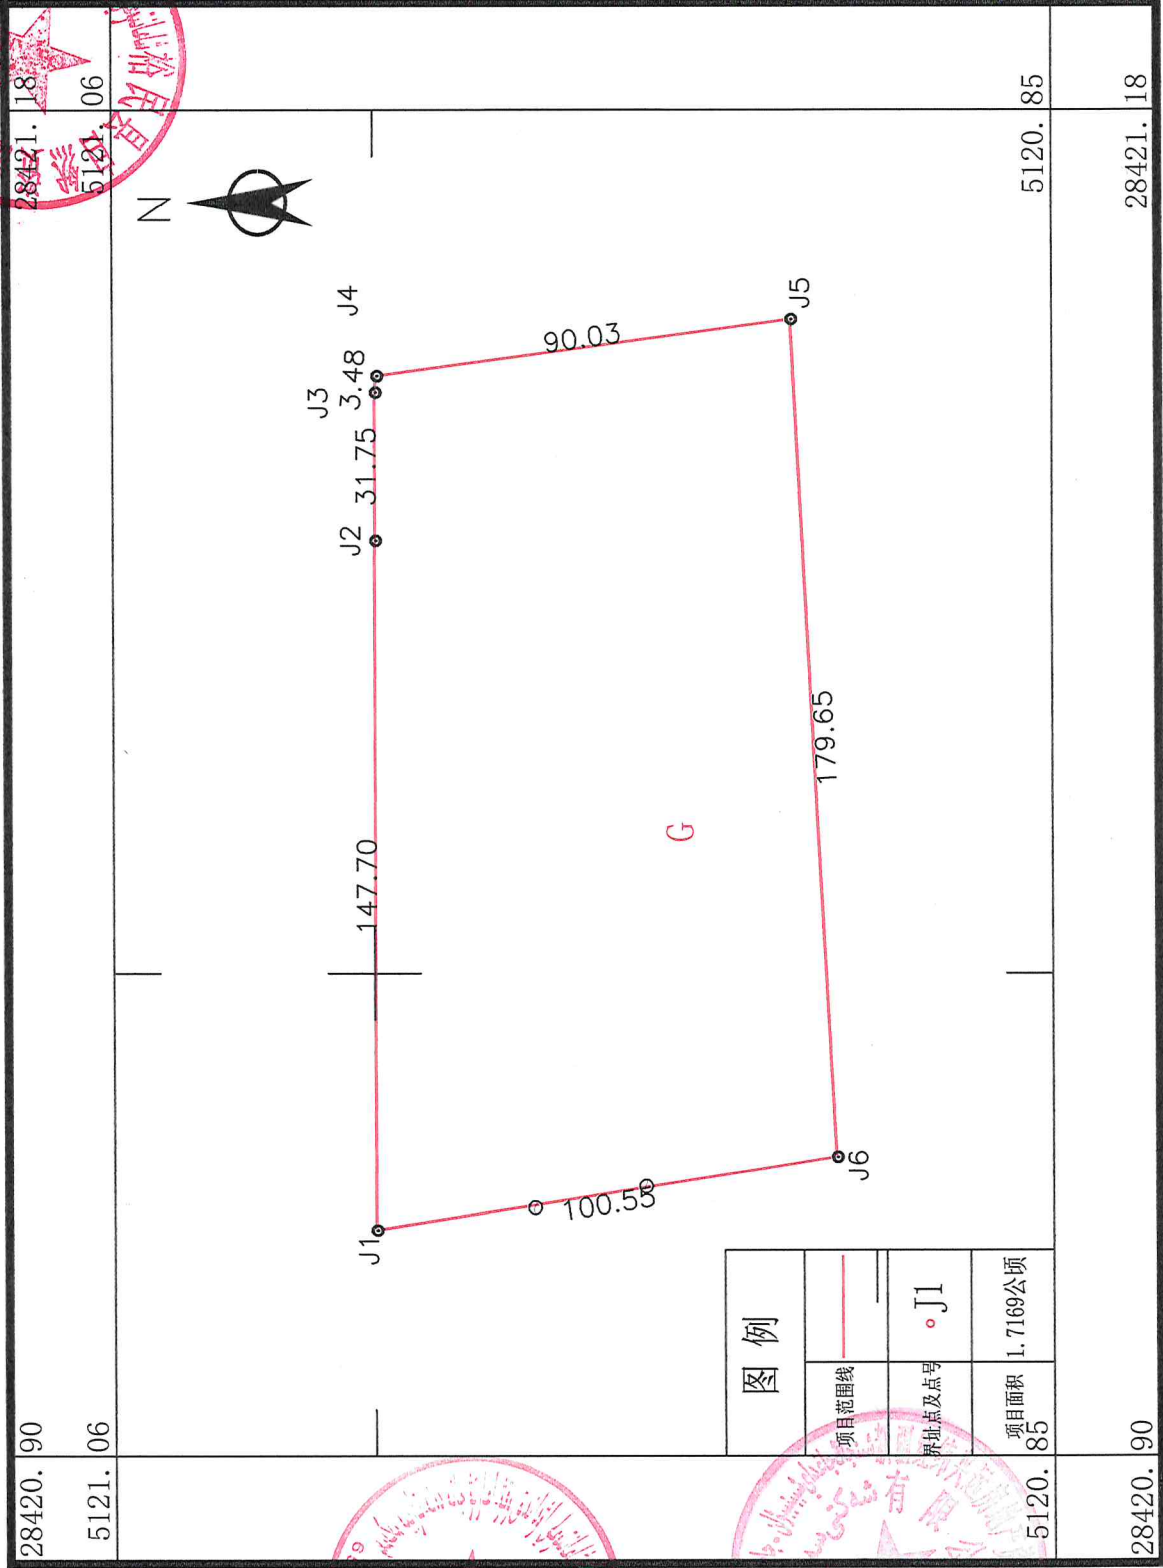

图例	
	项目范围线
	界址点及点号
	项目面积 1.7169公顷

新疆经纬兴远房地产资产评估测绘有限公司

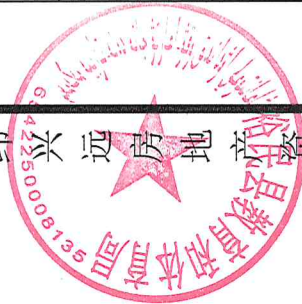

28420.90

5121.06

5120.85

28421.18

2000国家大地坐标系、高斯投影3度分带第28带  
2025年1月数字化成图

1:2000