


# 裕民县山花小区(二期)建设项目

10.0

郁金香路

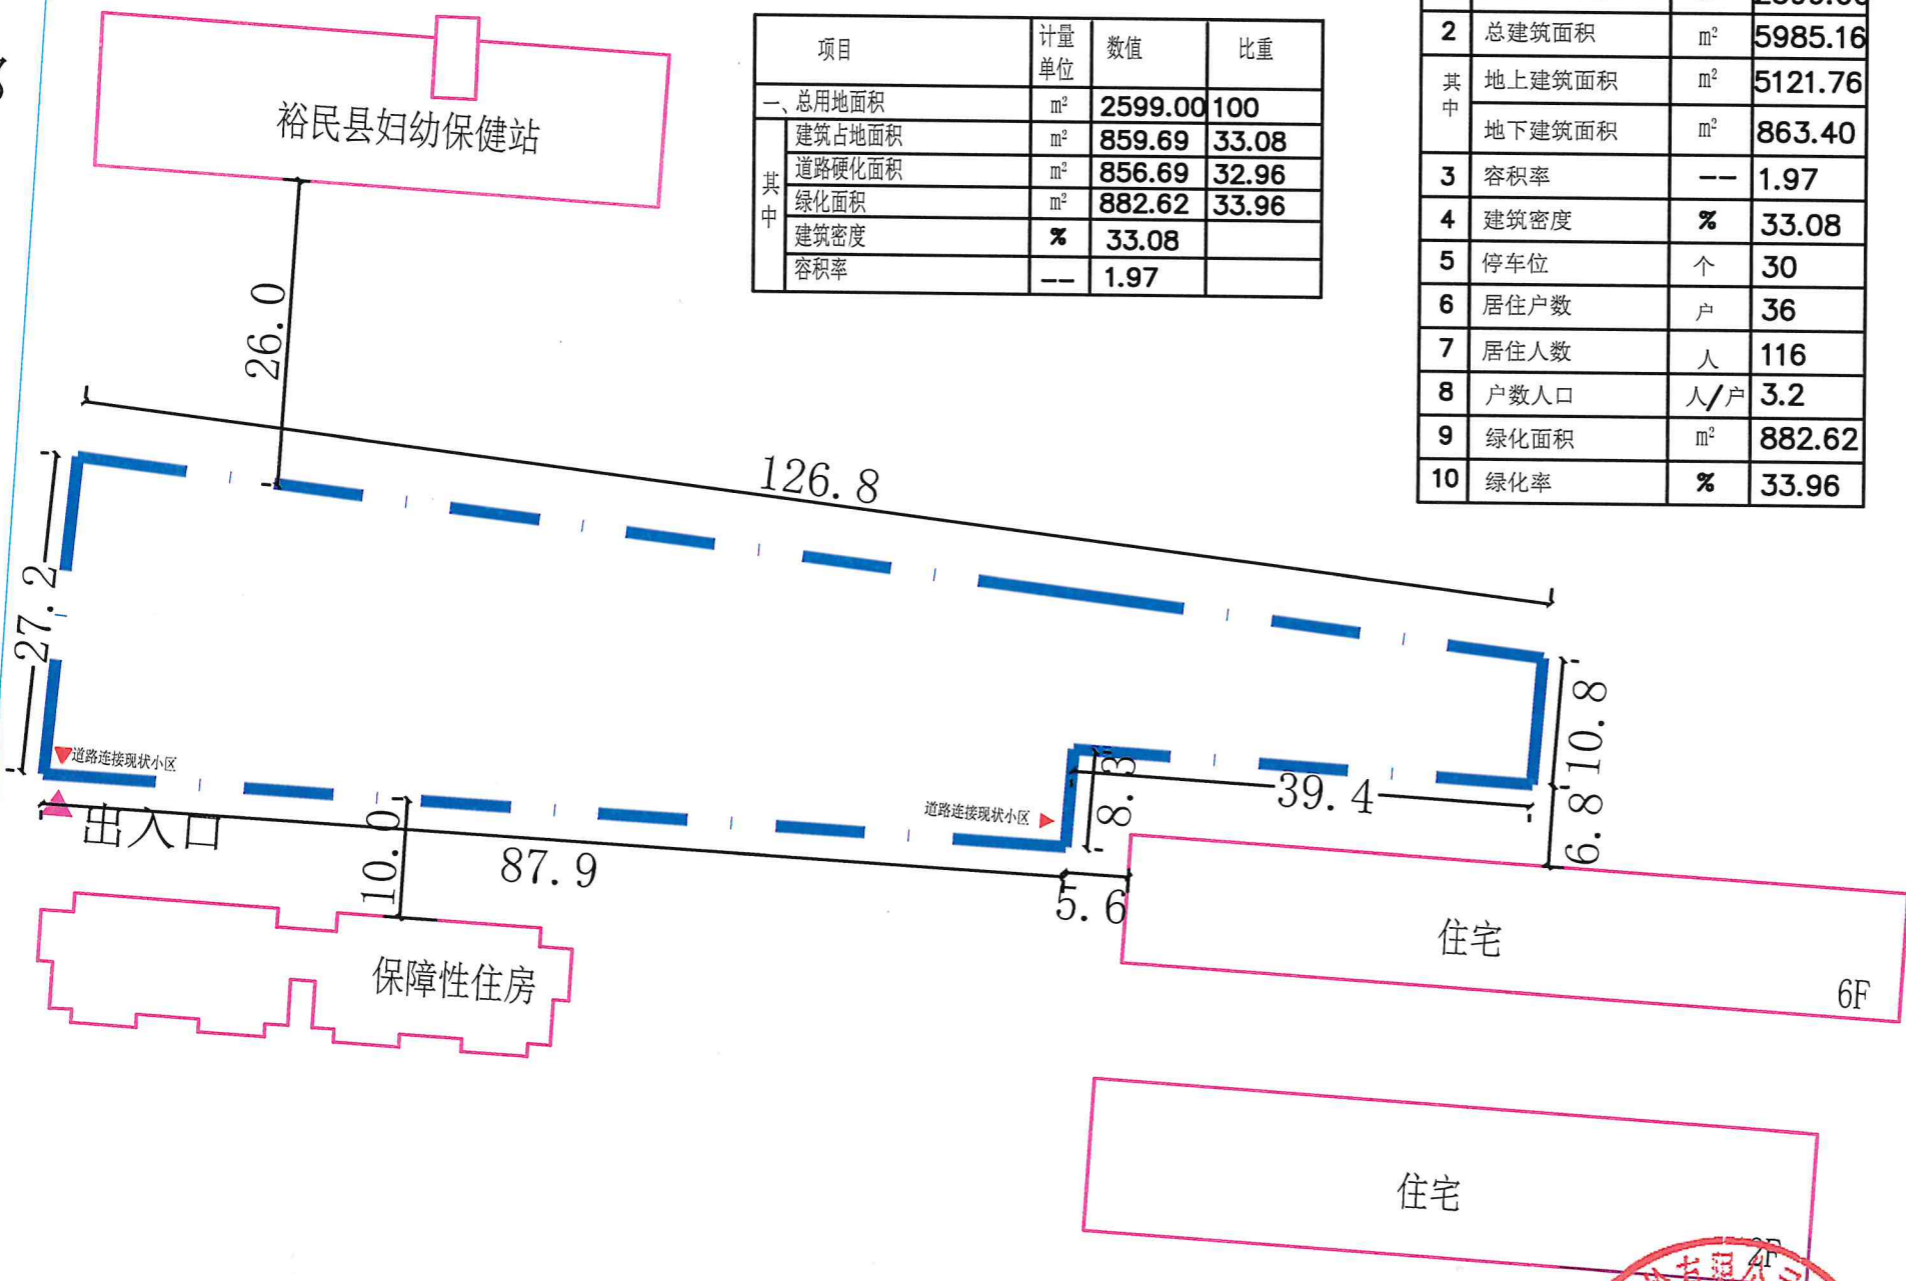


用地平衡表

项目	计量单位	数值	比重
一、总用地面积	m <sup>2</sup>	2599.00	100
其中 建筑占地面积	m <sup>2</sup>	859.69	33.08
道路硬化面积	m <sup>2</sup>	856.69	32.96
绿化面积	m <sup>2</sup>	882.62	33.96
建筑密度	%	33.08	
容积率	--	1.97	

用地经济指标

序号	名称	单位	数量
1	规划用地面积	m <sup>2</sup>	2599.00
2	总建筑面积	m <sup>2</sup>	5985.16
其中	地上建筑面积	m <sup>2</sup>	5121.76
	地下建筑面积	m <sup>2</sup>	863.40
3	容积率	--	1.97
4	建筑密度	%	33.08
5	停车位	个	30
6	居住户数	户	36
7	居住人数	人	116
8	户数人口	人/户	3.2
9	绿化面积	m <sup>2</sup>	882.62
10	绿化率	%	33.96

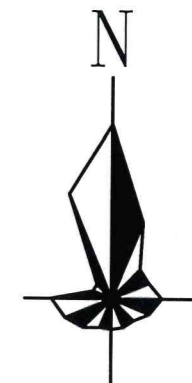

用地面积	2600.00m <sup>2</sup>	
	长度单位	米

图例

规划用地界线	
现状建筑	
现状道路	

新疆今天测绘有限公司

制图 崔建龙 校对 熊维建

设计 崔建龙 审核 孟涛

工程名称	裕民县山花小区(二期)建设项目		
用地蓝线图	工号		
	日期		2024