
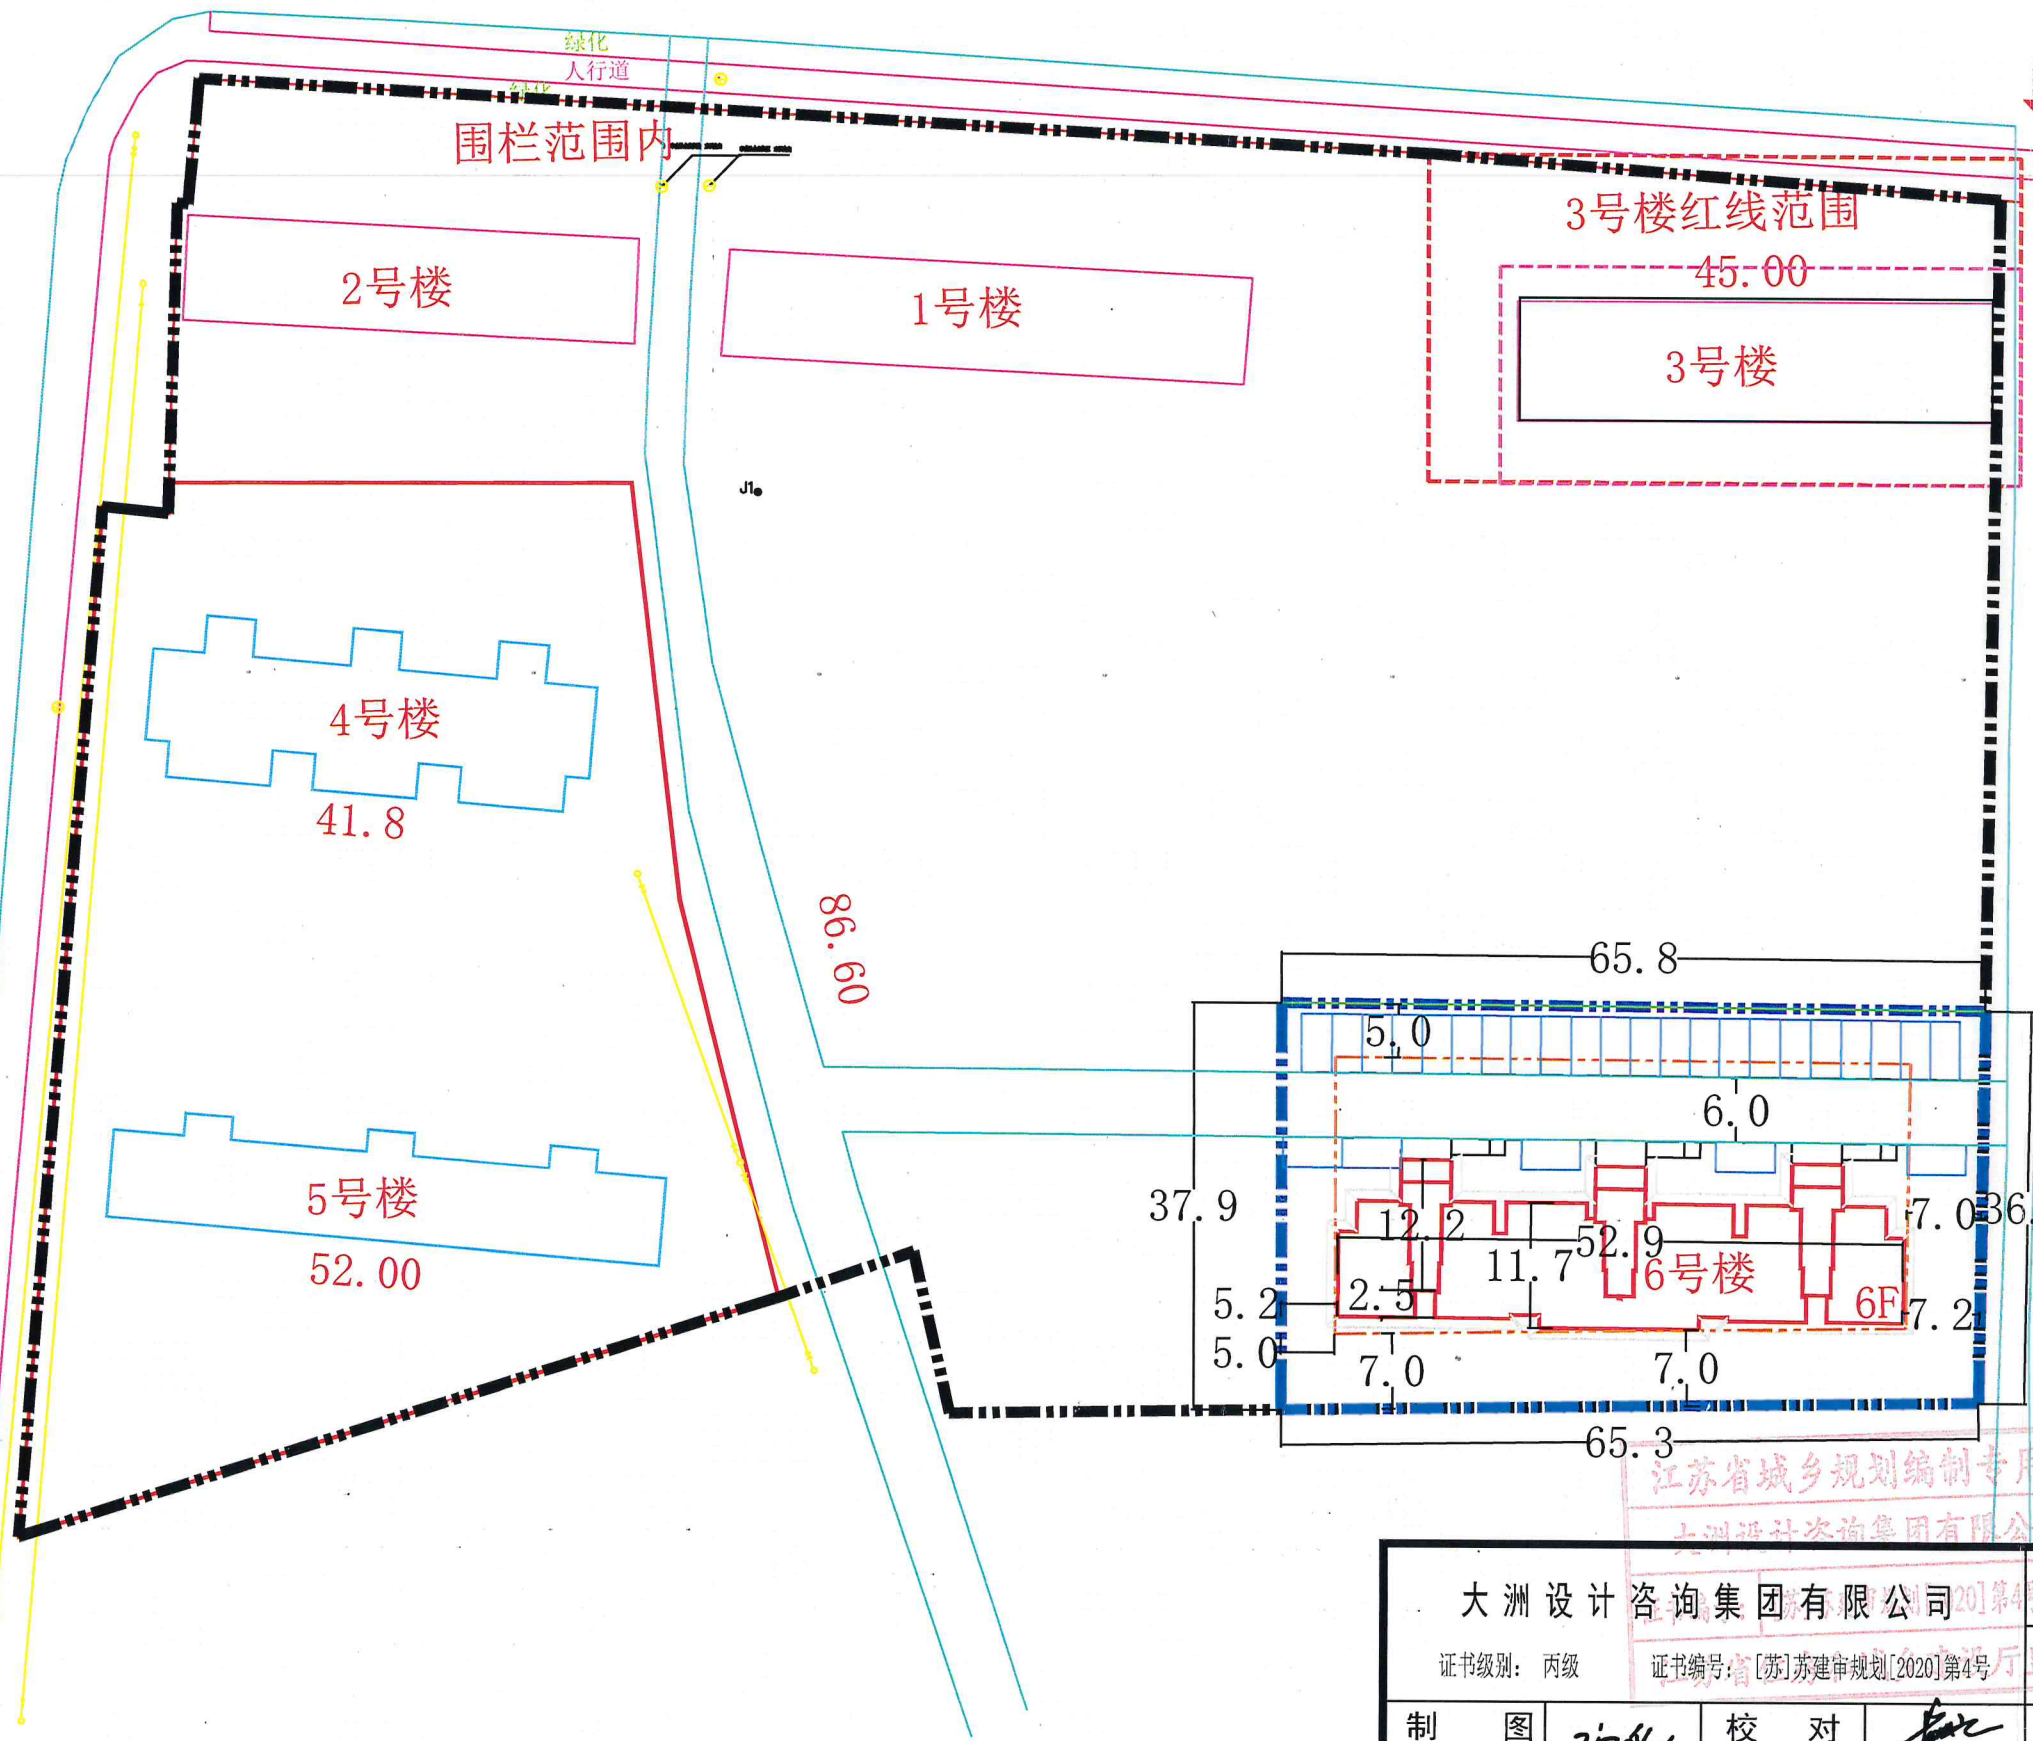


裕民县人才周转宿舍及附属设施建设项目-用地蓝线图

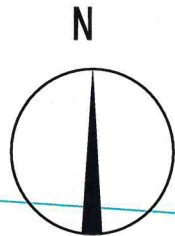

图例

- 规划建筑
- 原有建筑
- 规划界线
- 现状道路
- 绿化示意
- 小区出入口

用地平衡表

用地面积	m ²	2438.00
公寓建筑面积	m ²	4135.51
建筑基地面积	m ²	606.47
绿化面积	m ²	935.01
道路及硬化面积	m ²	896.52

江苏省城乡规划编制专用章
大洲设计咨询集团有限公司

大洲设计咨询集团有限公司		建设单位	中共裕民县委组织部	
证书级别: 丙级		证书编号: [苏]苏建审规划[2020]第4号	工程名称	裕民县人才周转宿舍及附属设施建设项目
制图	设计	校对	审核	审定
专业负责				
用地蓝线图				设计号 DZ25TG02
				图号 01
				日期 2025年01月