


裕民县公共文化馆建设项目

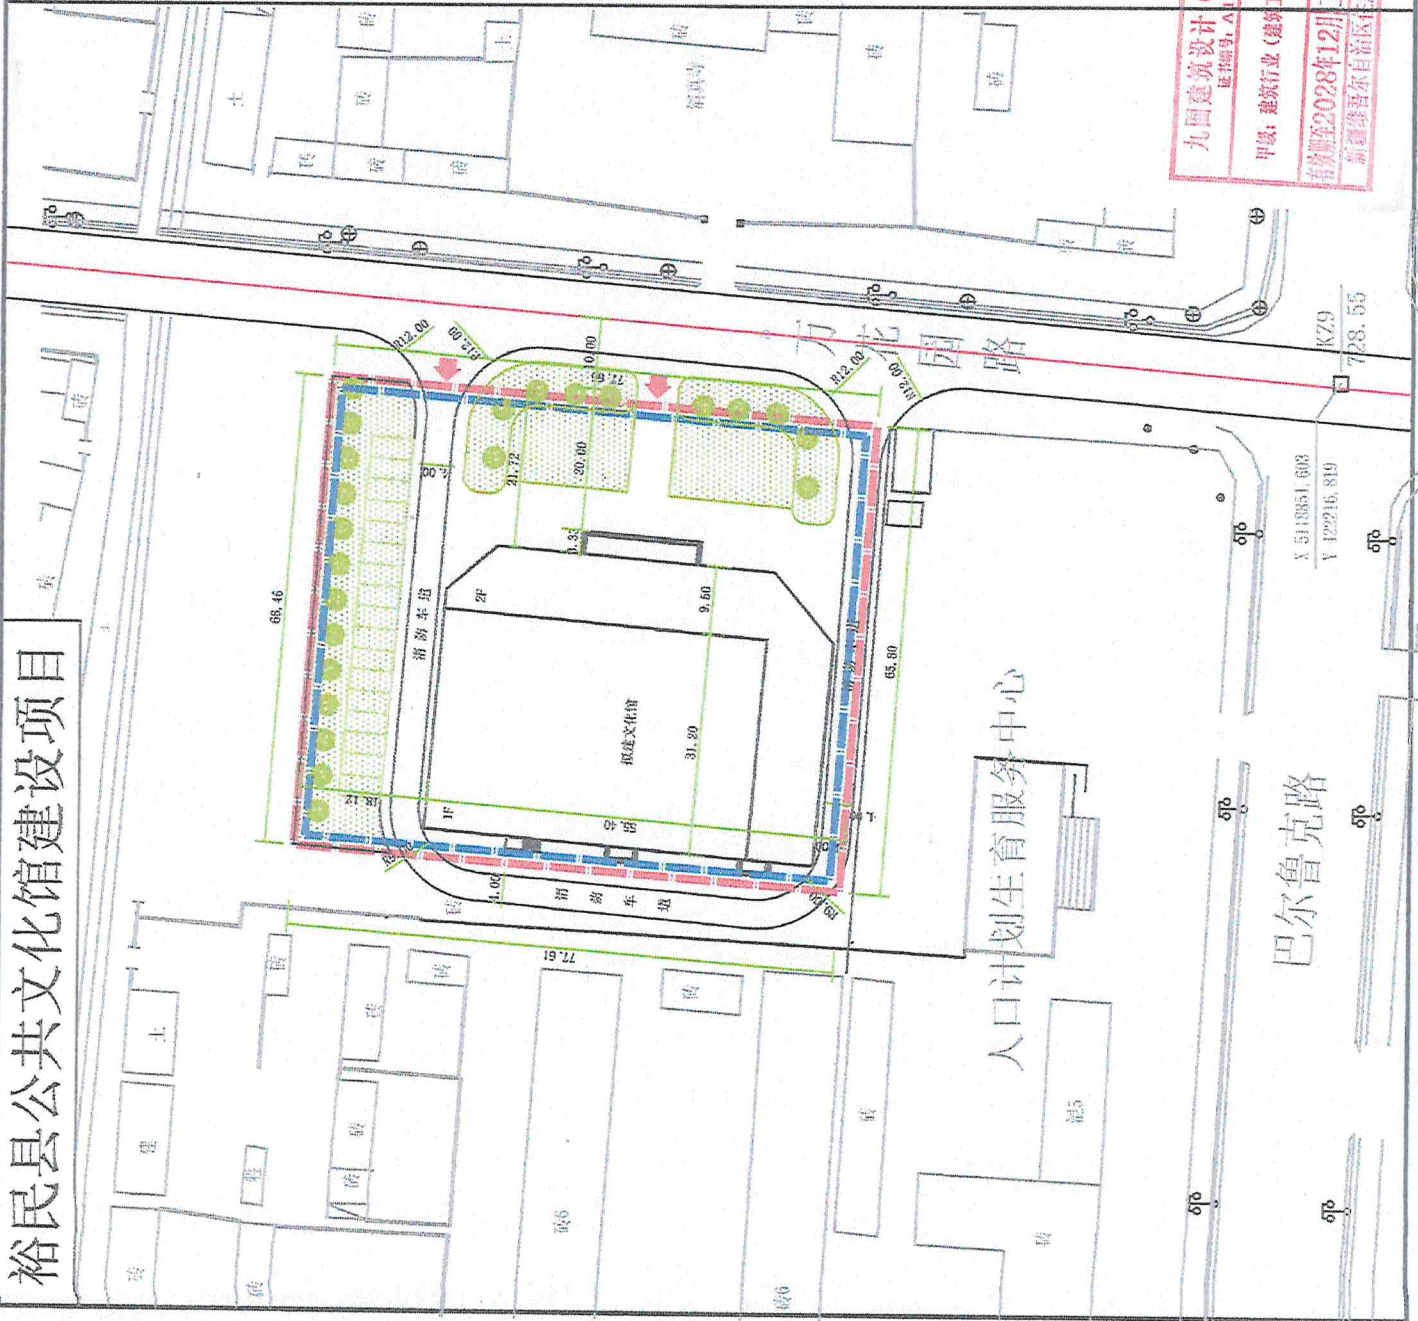


九圆建筑设计(集团)有限公司
 甲级: 建筑行业(建筑工程)
 有效期至2028年12月
 新疆维吾尔自治区住房和城乡建设厅备案

X: 5118851.603
Y: 122216.819

巴尔鲁克路

人口计划生育服务中心

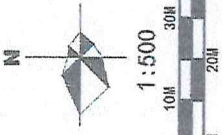

- 模拟景观
- 建筑控制线
- 停车位
- 出入口
- 道路边界
- 道路红线
- 绿化
- 道路

综合经济技术指标

项目	单位	数值	备注
总建筑面积	m ²	2943.82m ²	
计容积率面积	m ²	6133.91m ²	地上部分+首层架空层
总建筑面积	m ²	2943.82m ²	
硬化占地面积	m ²	2190.19m ²	
硬化路面占地面积	m ²	1403.61m ²	
绿化面积	m ²	1540.20m ²	
绿化率	%	30	
建筑密度	%	42.66	
容积率		1.0	
停车位	个	17	

用地一览表

项目	单位	数值	备注
总用地面积	m ²	5134.00m ²	100.00%
建筑占地面积	m ²	2190.19m ²	42.66%
拟建筑面积	m ²	2190.19m ²	42.66%
硬化路面占地面积	m ²	1403.61m ²	27.34%
绿化占地面积	m ²	1540.20m ²	30%
容积率	%	42.66	
停车位	个	17	


















平面图 1:500