塔城地区裕民县城餐厨垃圾处理建设项目平面图

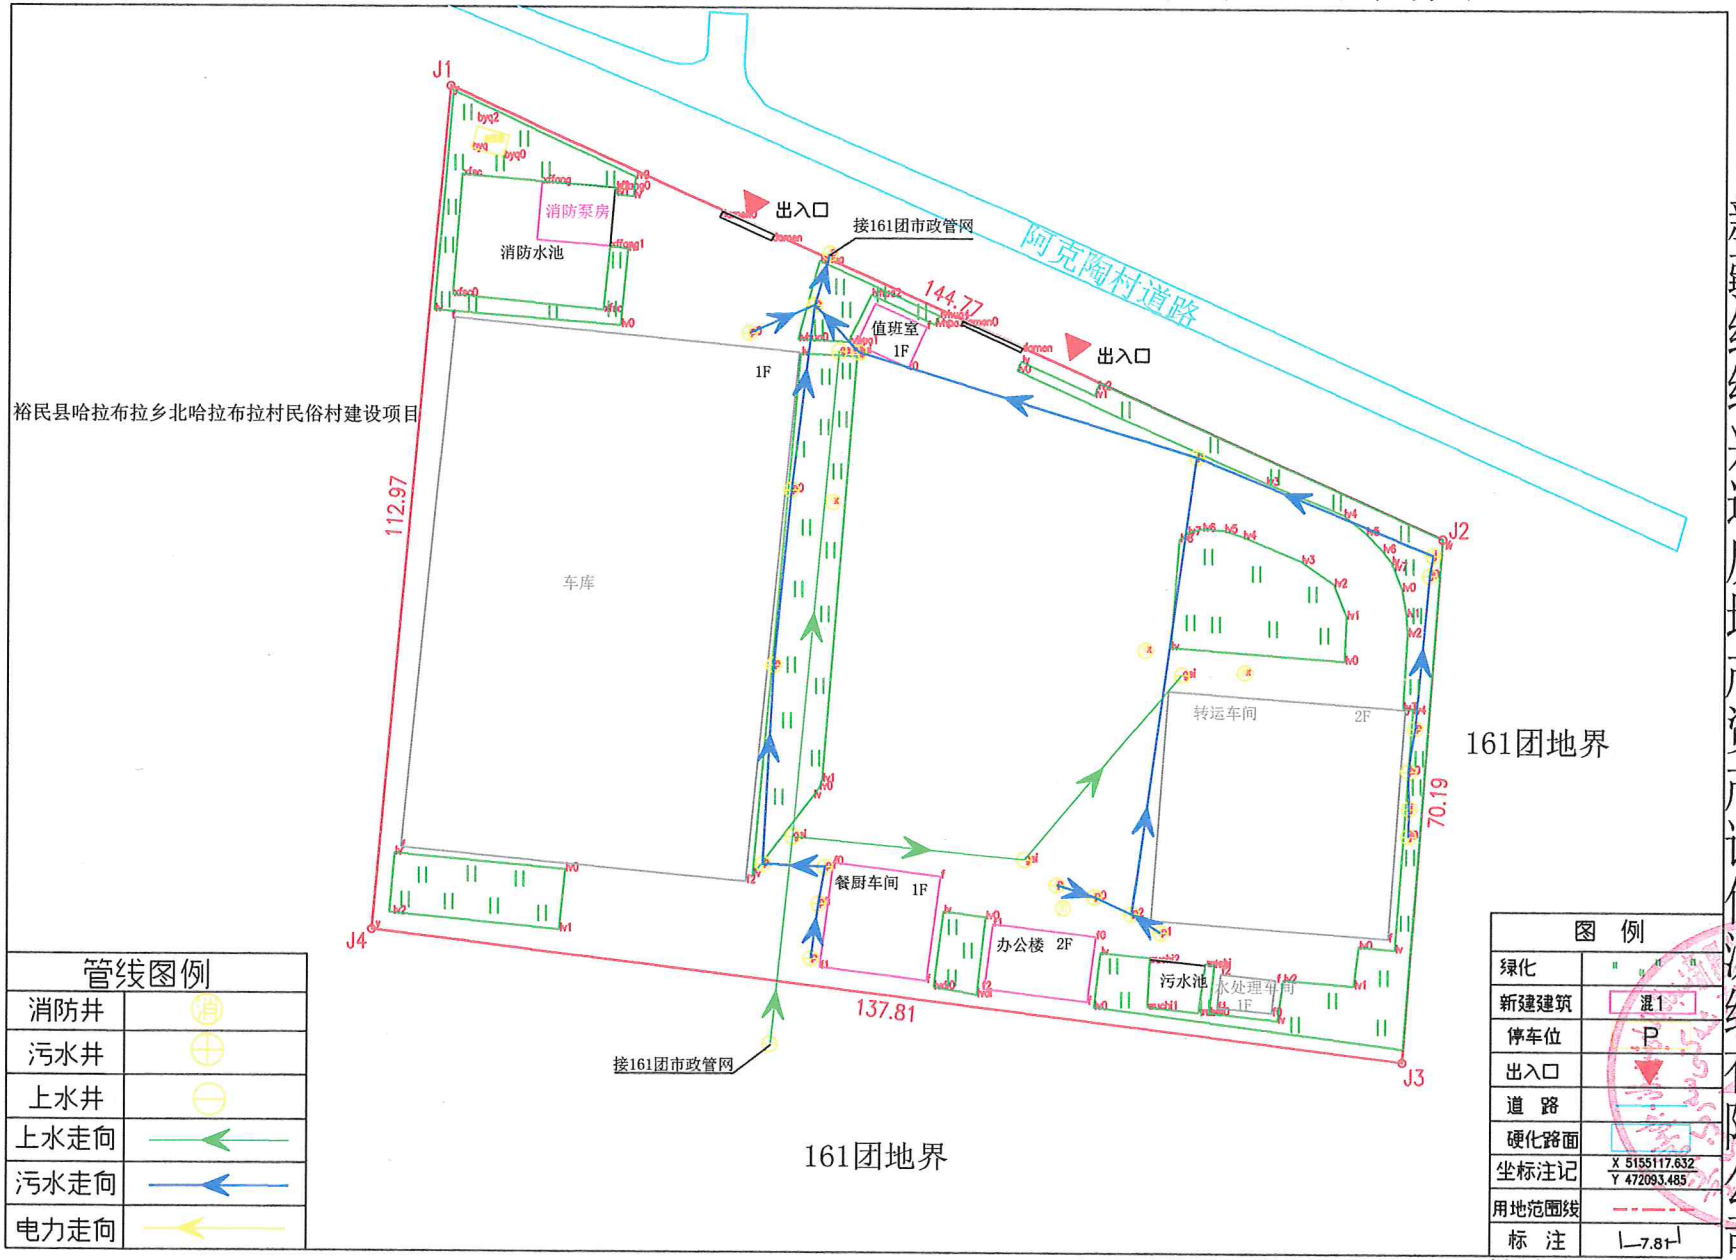

管线图例	
消防井	
污水井	
上水井	
上水走向	
污水走向	
电力走向	

图 例	
绿化	
新建建筑	混1
停车位	P
出入口	
道 路	
硬化路面	
坐标注记	X 5155117.632 Y 472093.485
用地范围线	
标 注	7.81

新疆经纬兴远房地产资产评估测绘有限公司

2023年10月数字化制图
2000国家大地坐标系

测量员：曾 杰　　检查员：刘姗姗
绘图员：曾 杰